


Krakowska Vita.

nr A/1/23



Powierzchnia **65,73 m²**

Piętro 1

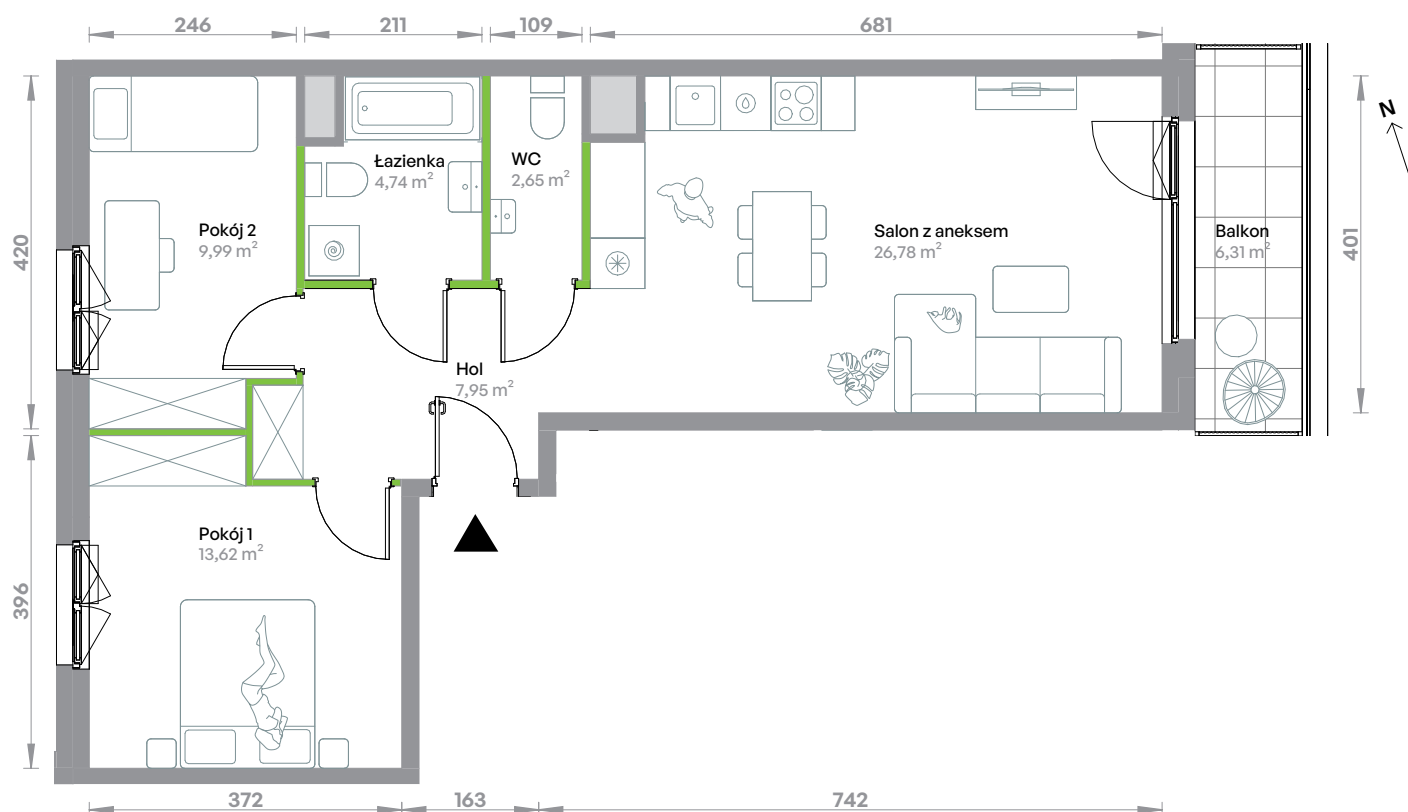


Arażacja mieszkania jest przykładowa.

Powierzchnia **użytkowa**

Rzut kondygnacji **Piętro 1**

Plan osiedla **Budynek A**

salon z aneksem	26,78 m ²
pokój 1	13,62 m ²
pokój 2	9,99 m ²
łazienka	4,74 m ²
wc	2,65 m ²
hol	7,95 m ²
Razem	65,73 m²
+balkon	6,31 m ²

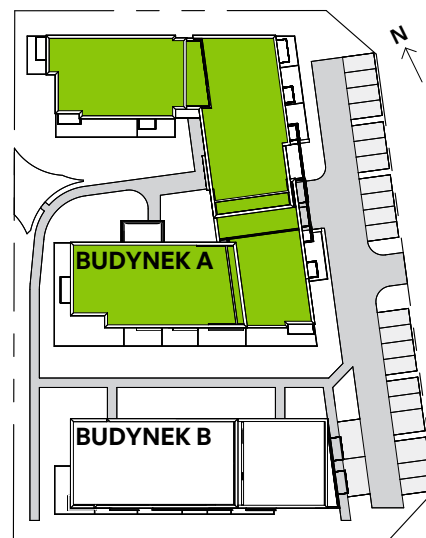

U nas nigdy nie płacisz za powierzchnię pod ścianami działowymi