


Krakowska Vita.

nr A/1/19

Powierzchnia **55,68 m²**

Piętro **1**

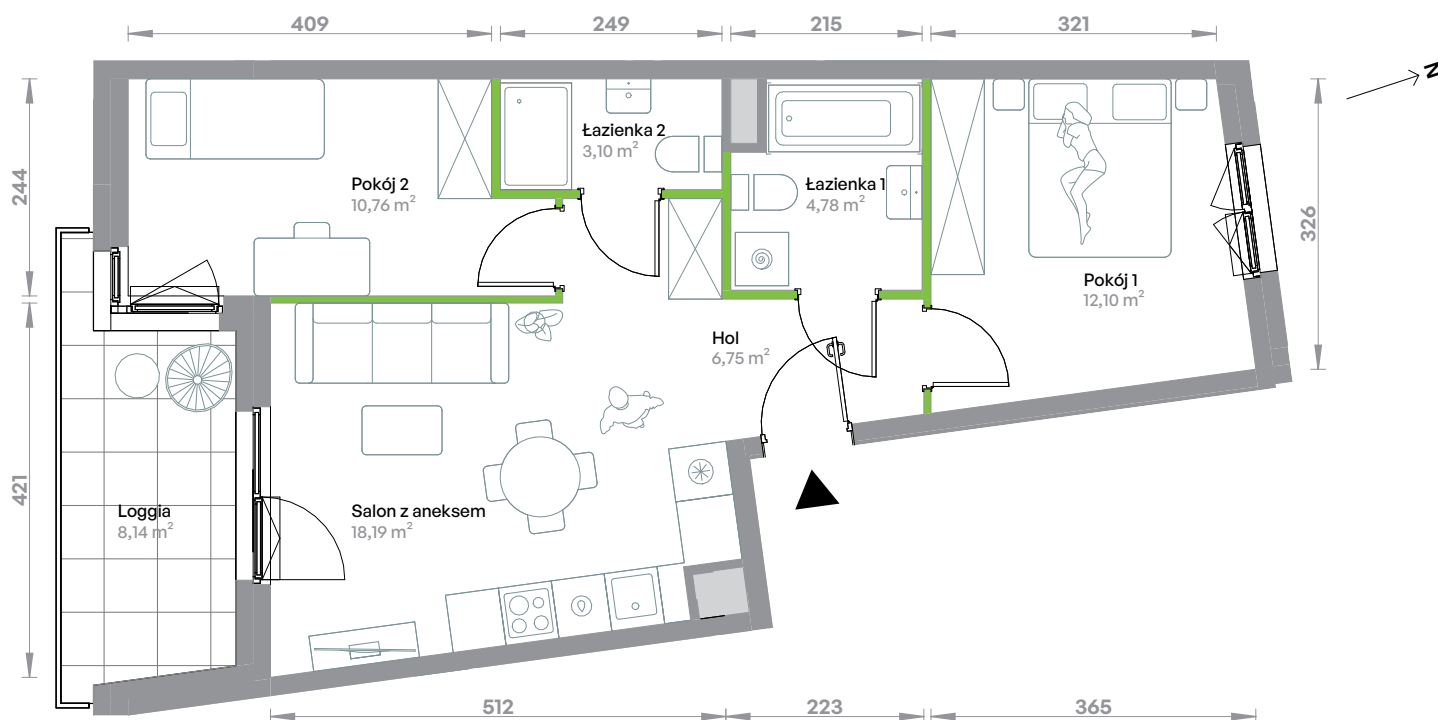


Arażacja mieszkania jest przykładowa.

Powierzchnia **użytkowa**

Rzut kondygnacji **Piętro 1**

Plan osiedla **Budynek A**

salon z aneksem	18,19 m ²
pokój 1	12,10 m ²
pokój 2	10,76 m ²
łazienka 1	4,78 m ²
łazienka 2	3,10 m ²
hol	6,75 m ²
Razem	55,68 m²
+loggia	8,14 m ²

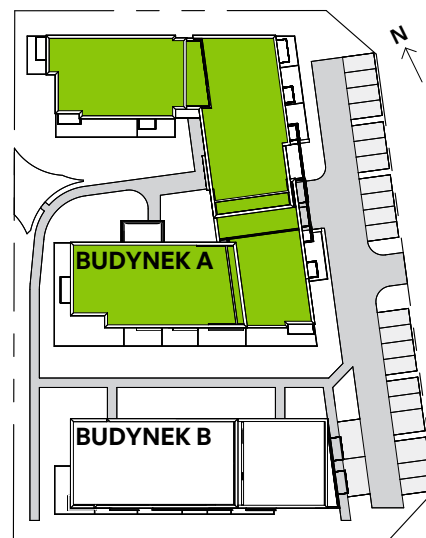

U nas nigdy nie płacisz za powierzchnię pod ścianami działowymi