


Krakowska Vita.

nr A/4/52

Powierzchnia **38,03 m²**

Piętro **4**

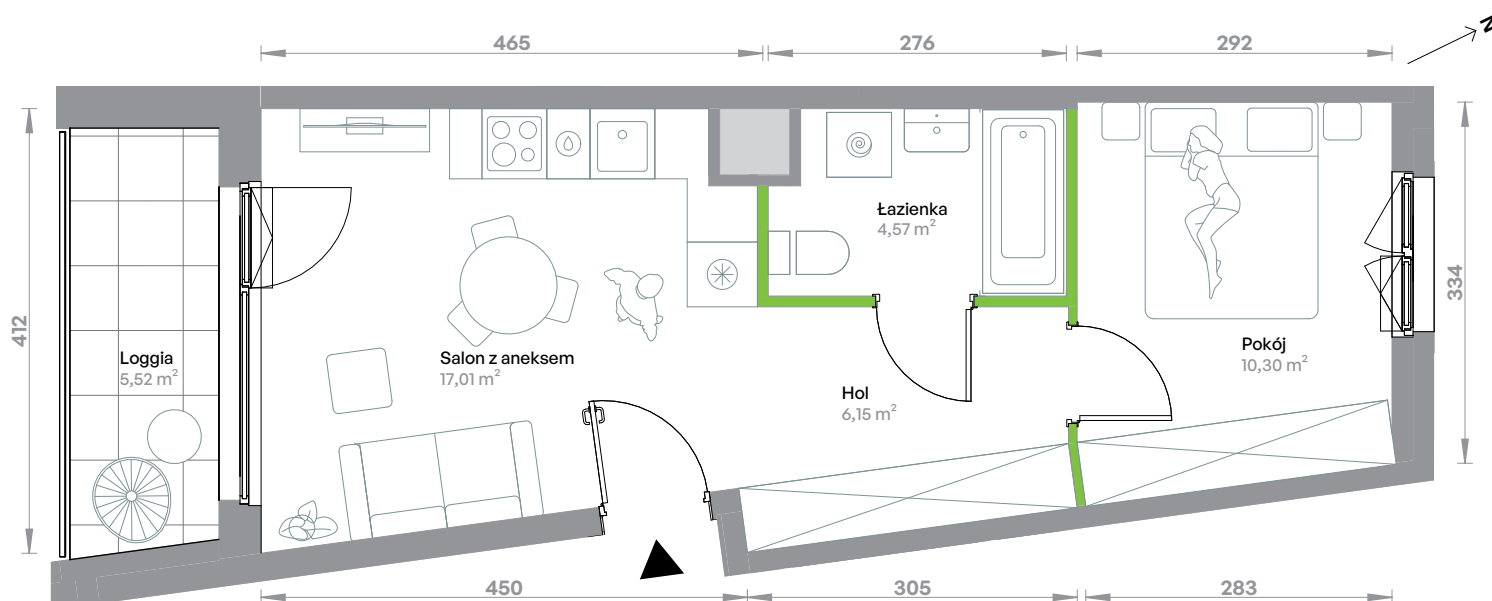


Arażacja mieszkania jest przykładowa.

Powierzchnia **użytkowa**

Rzut kondygnacji **Piętro 4**

Plan osiedla **Budynek A**

salon z aneksem	17,01 m ²
pokój	10,30 m ²
łazienka	4,57 m ²
hol	6,15 m ²
Razem	38,03 m²
+loggia	5,52 m ²

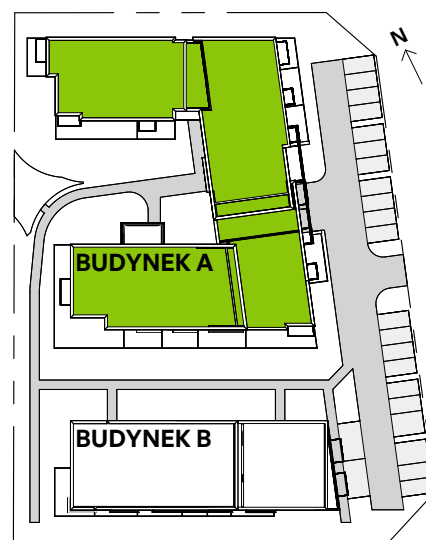

U nas nigdy nie płacisz za powierzchnię pod ścianami działowymi