



BUDYNEK MIESZKALNY WIELORODZINNY
Z GARAŻEM PODZIEMNYM I USŁUGAMI W PARTERZE
na działce nr.ew 81/4, w obrębie 4-10-14, ulica Barkocińska 3
dzielnica Targówek m.st. Warszawy

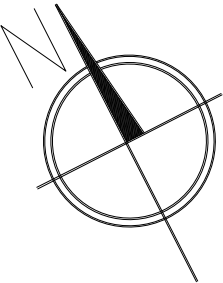


Legenda :
ŚCIANA DZIAŁOWA (Z MOŻLIWOŚCIĄ ROZBIÓRKI)
ŚCIANA DZIAŁOWA (NIEROZBIERALNA)
ŚCIANA NOŚNA (NIEROZBIERALNA)

Uwaga :
1. Wszystkie wymiary i powierzchnie podano na podstawie projektu wykonawczego, ściany w stanie wykończonym, przyjęto tynk grubości 1,5 cm.
2. Mogą wystąpić nieznaczne zmiany w zrealizowanym budynku. Rzeczywista powierzchnia lokalu zostanie skorygowana obmiarem powykonawczym.
3. Powierzchnia pomieszczeń podana jest wg normy PN-ISO 9836

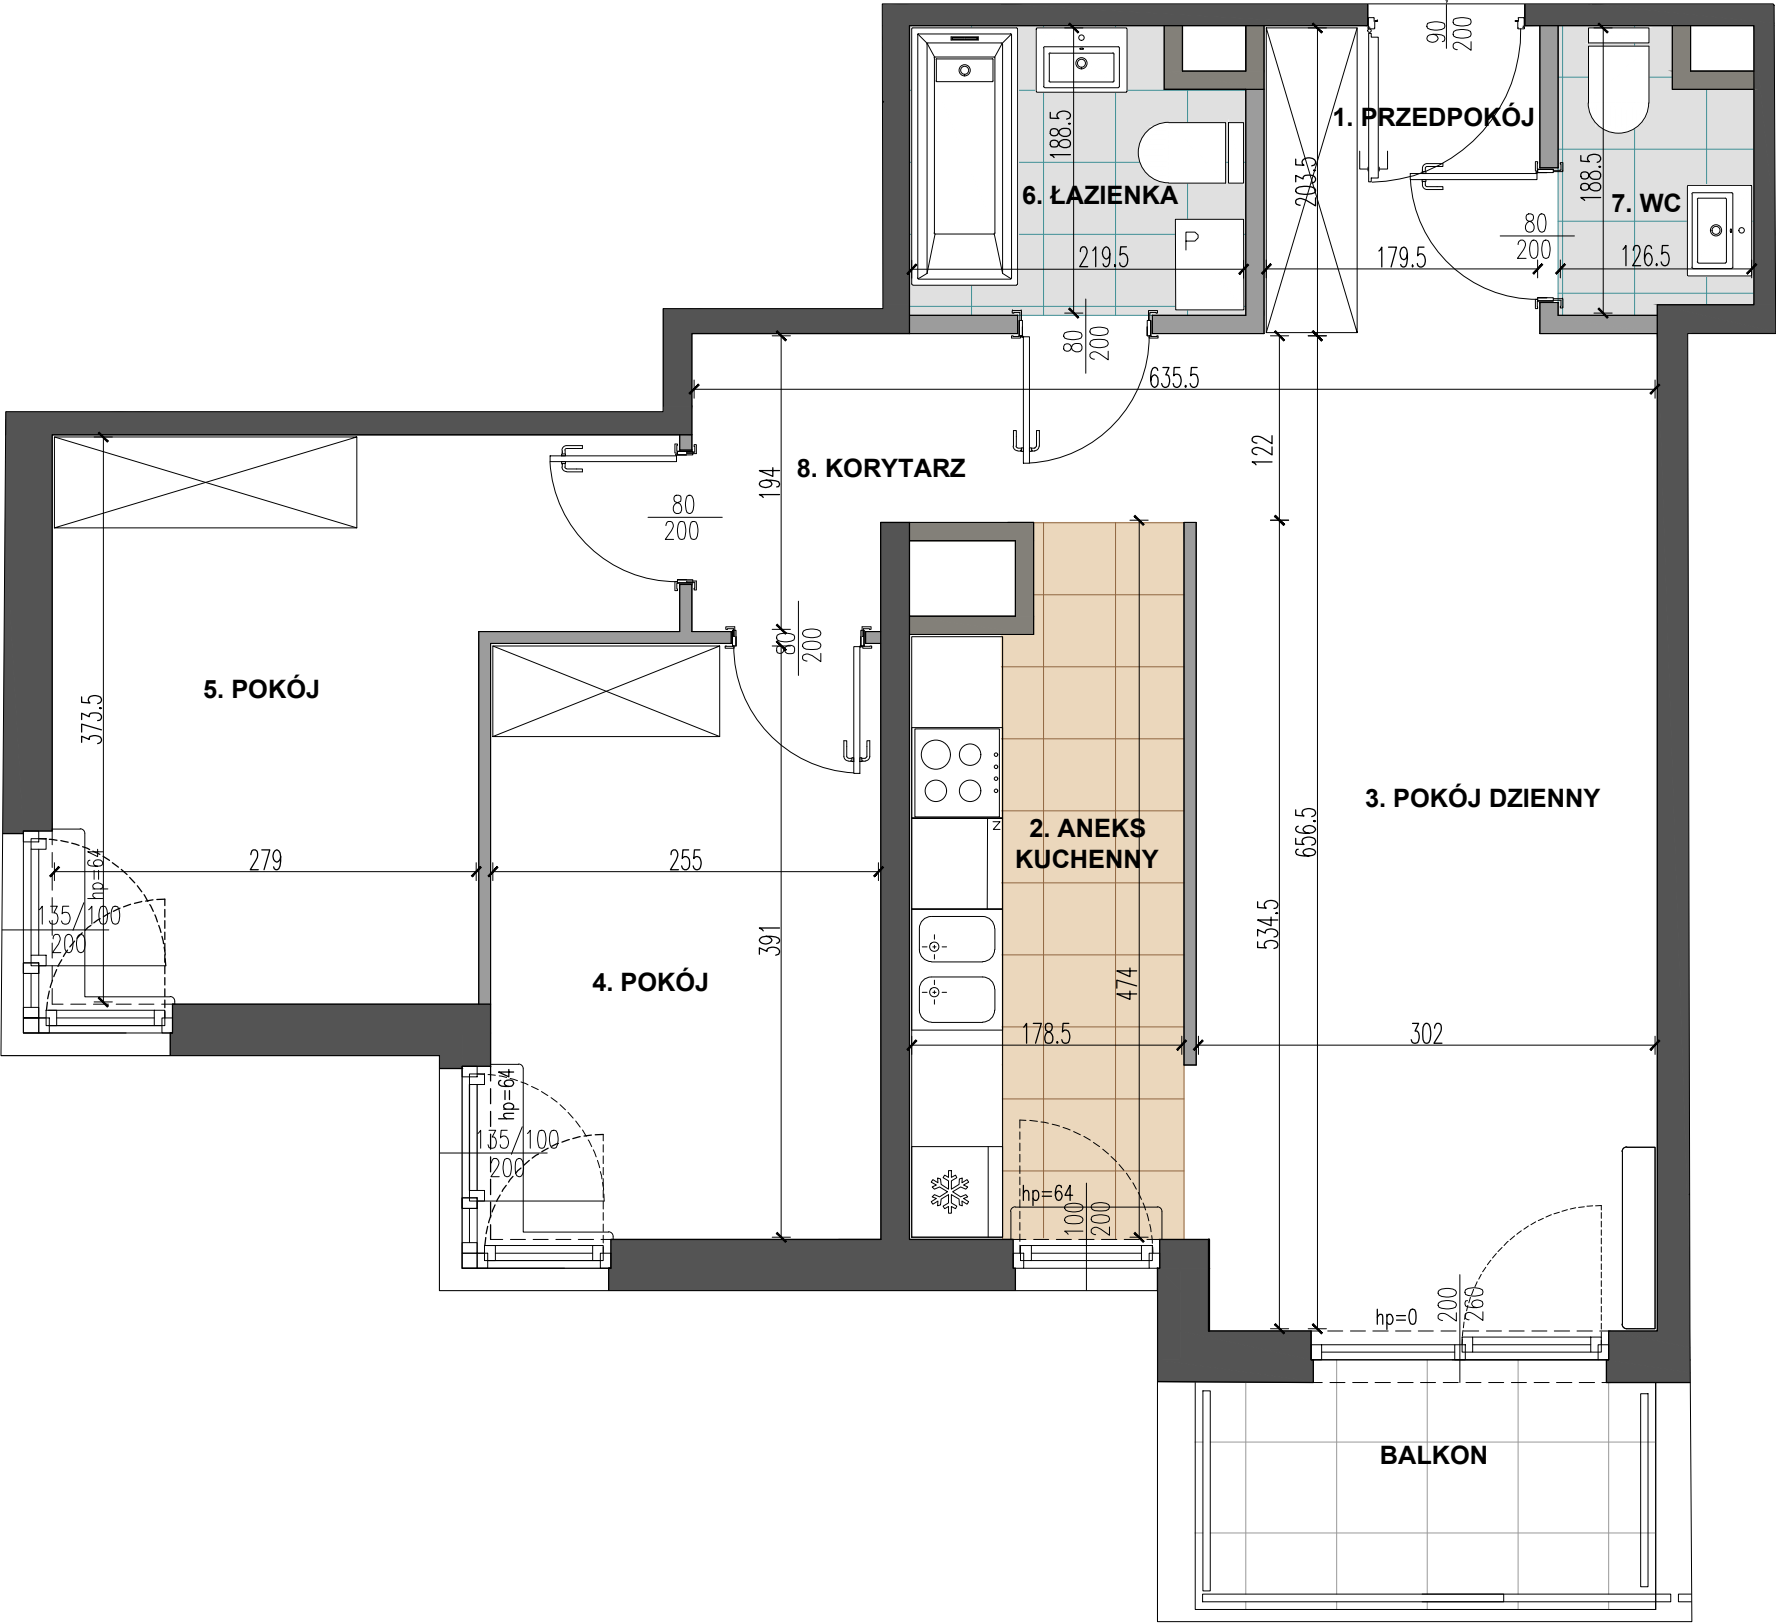

Data :
KWIECIEŃ 2022r.

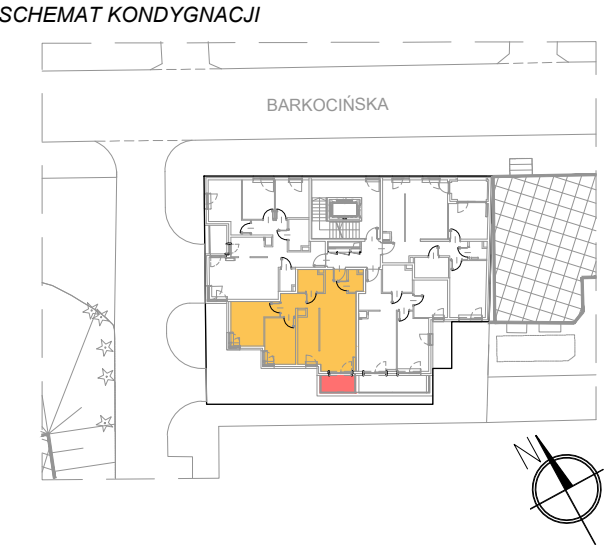

mieszkanie nr M07

PIĘTRO	+2
KONDYGNACJA	+3
LICZBA POKOI	3
1. PRZEDPOKÓJ	3,65 m ²
2. ANEKS KUCHENNY	7,83 m ²
3. POKÓJ DZIENNY	19,90m ²
4. POKÓJ	9,97m ²
5. POKÓJ	12,11m ²
6. ŁAZIENKA	3,91m ²
7. WC	2,11m ²
8. KORYTARZ	4,95m ²

Powierzchnia:	64,43m ²
Powierzchnia z uwzględnieniem ścian nadających się do demontażu	66,49m ²
POW. BALKONU	4,57m ²

