



BUDYNEK MIESZKALNY WIELORODZINNY
Z GARAŻEM PODZIEMNYM I USŁUGAMI W PARTERZE
na działce nr.ew 81/4, w obrębie 4-10-14, ulica Barkocińska 3
dzielnica Targówek m.st. Warszawy

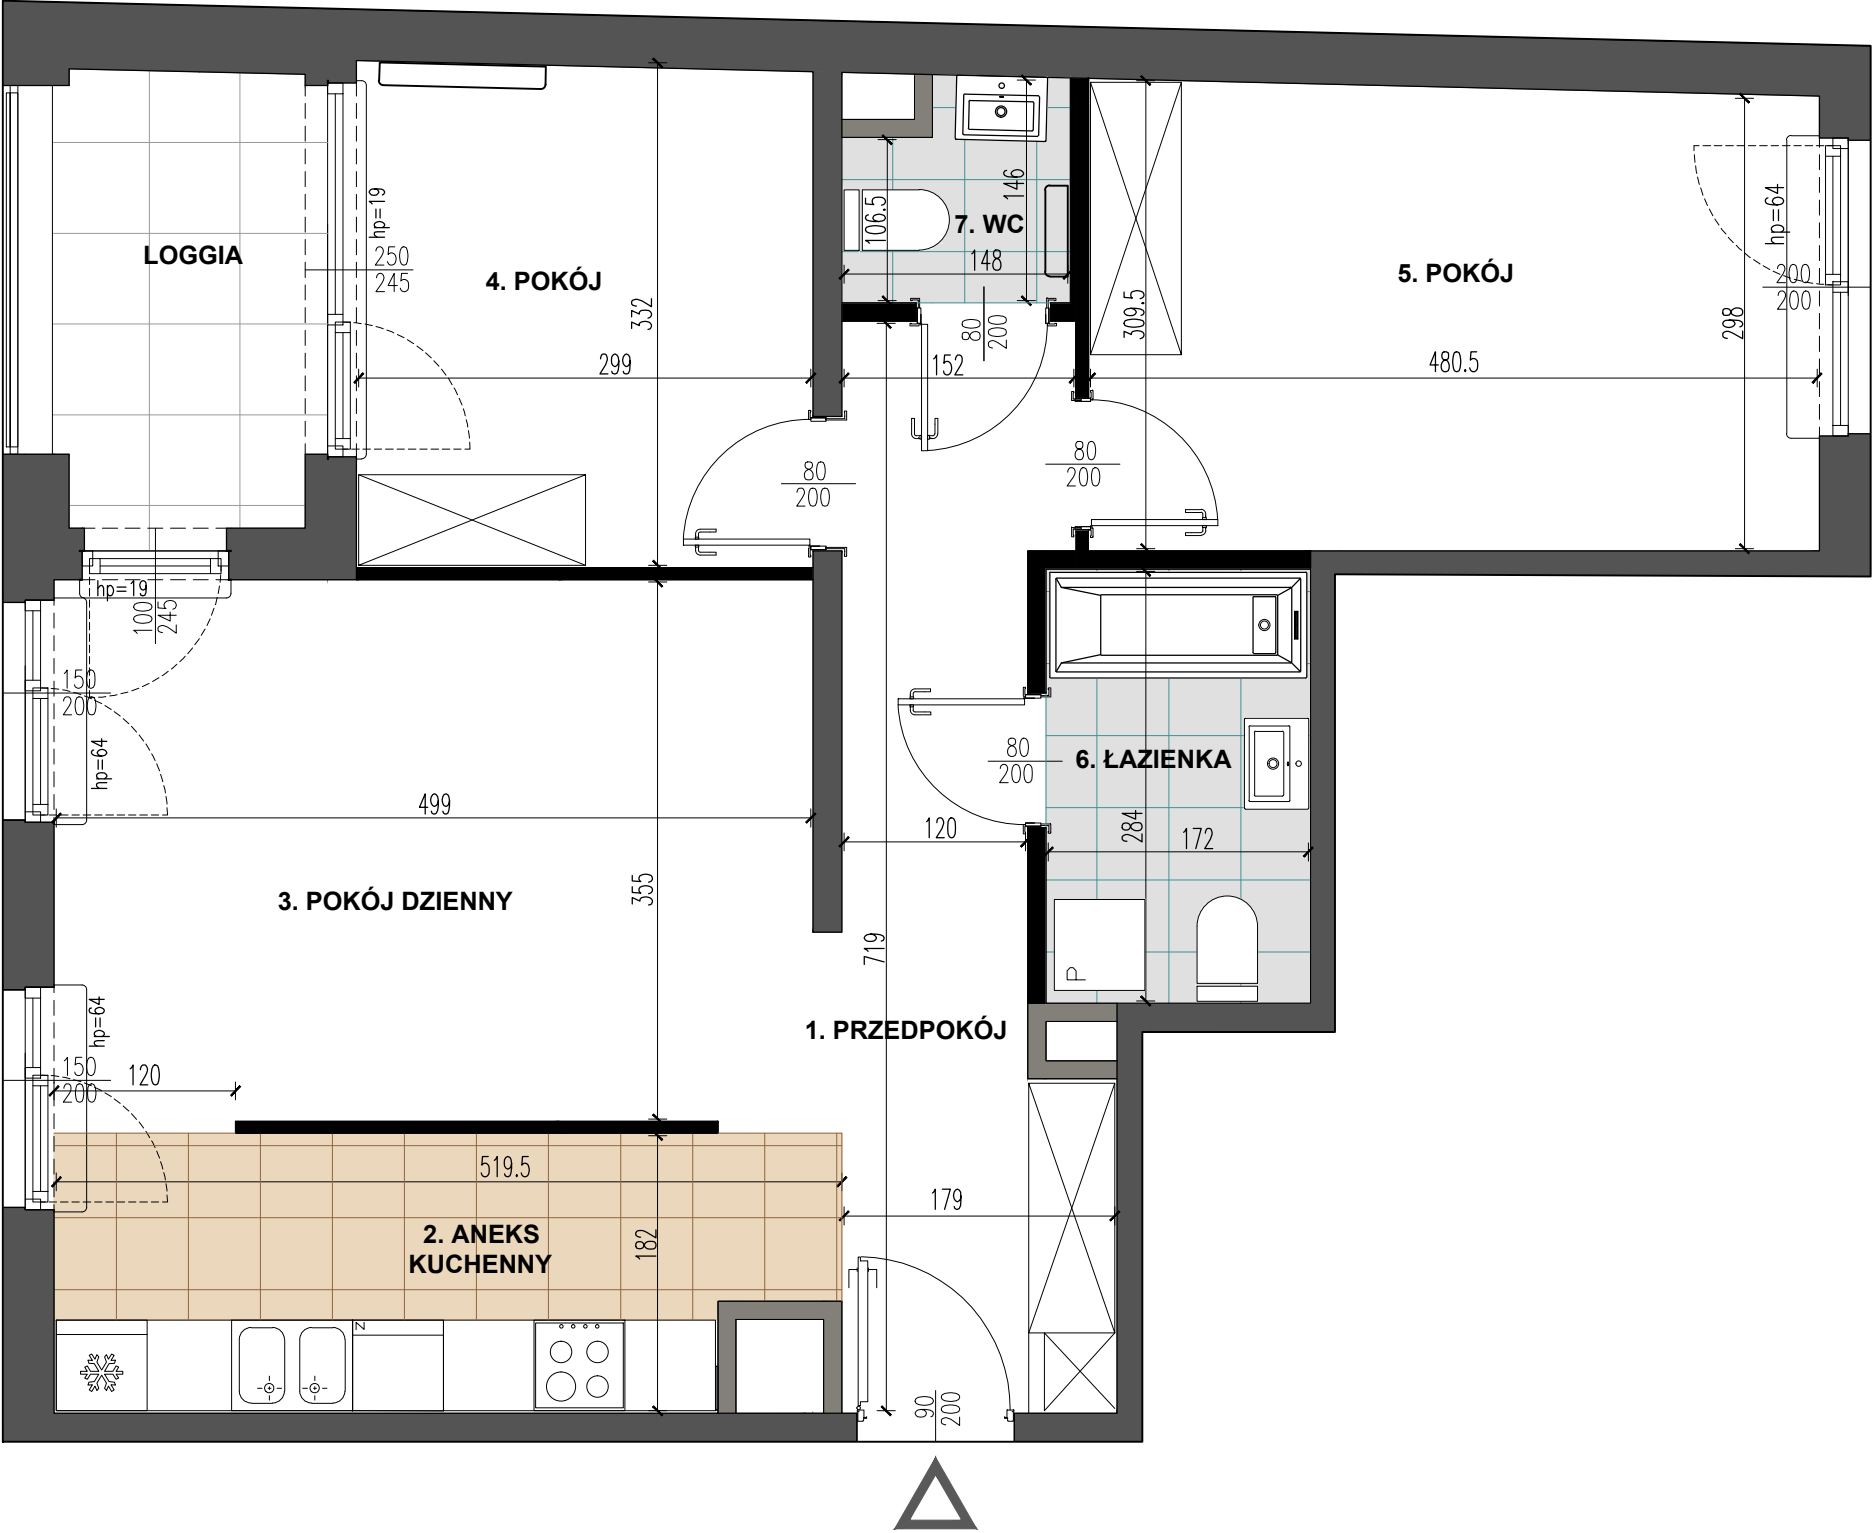

INWESTOR

C:\OLAB\WPROJEKT\KATALOG MIESZKANOW\01.05.21\KARTY KATALOGOWE - dwupietr_01\0101_PRAGA-Rado.jpg

SCHEMAT KONDYGNACJI

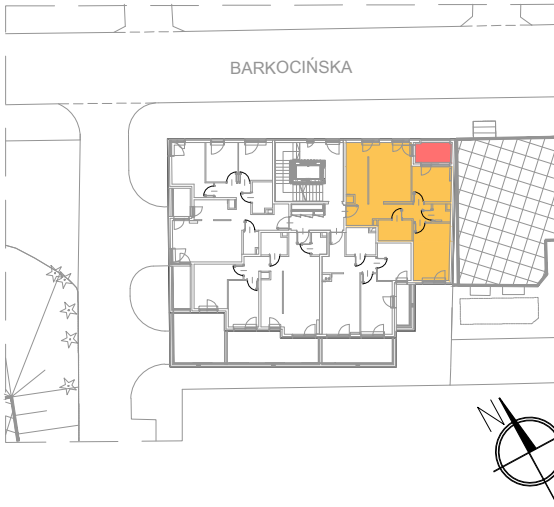

mieszkanie nr M01

PIĘTRO	+1
KONDYGNACJA	+2
LICZBA POKOI	3

1. PRZEDPOKÓJ	10,39 m ²
2. ANEKS KUCHENNY	8,85 m ²
3. POKÓJ DZIENNY	18,20m ²
4. POKÓJ	9,83m ²
5. POKÓJ	14,59m ²
6. ŁAZIENKA	4,88m ²
7. WC	1,93m ²

Powierzchnia: 68,67m²

Powierzchnia z uwzględnieniem
ścian nadających się do demontażu 70,70m²

POW. LOGGI 5,54m²

PROJEKTANT



Legenda : ŚCIANA DZIAŁOWA (Z MOŻLIWOŚCIĄ ROZBIÓRKI)
ŚCIANA DZIAŁOWA (NIEROZBIERALNA)
ŚCIANA NOŚNA (NIEROZBIERALNA)

Skala 1:100
0 1 2 3m

Uwaga :
1. Wszystkie wymiary i powierzchnie podano na podstawie projektu wykonawczego, ściany w stanie wykończonym, przyjęto tynk grubości 1,5 cm.
2. Mogą wystąpić nieznaczne zmiany w zrealizowanym budynku. Rzeczywista powierzchnia lokalu zostanie skorygowana obmiarem powykonawczym.
3. Powierzchnia pomieszczeń podana jest wg normy PN-ISO 9836

Data :
KWIECIEŃ 2022r.