


BUDYNEK MIESZKALNY WIELORODZINNY
Z GARAŻEM PODZIEMNYM I USŁUGAMI W PARTERZE
na działce nr.ew 81/4, w obrębie 4-10-14, ulica Barkocińska 3
dzielnica Targówek m.st. Warszawy

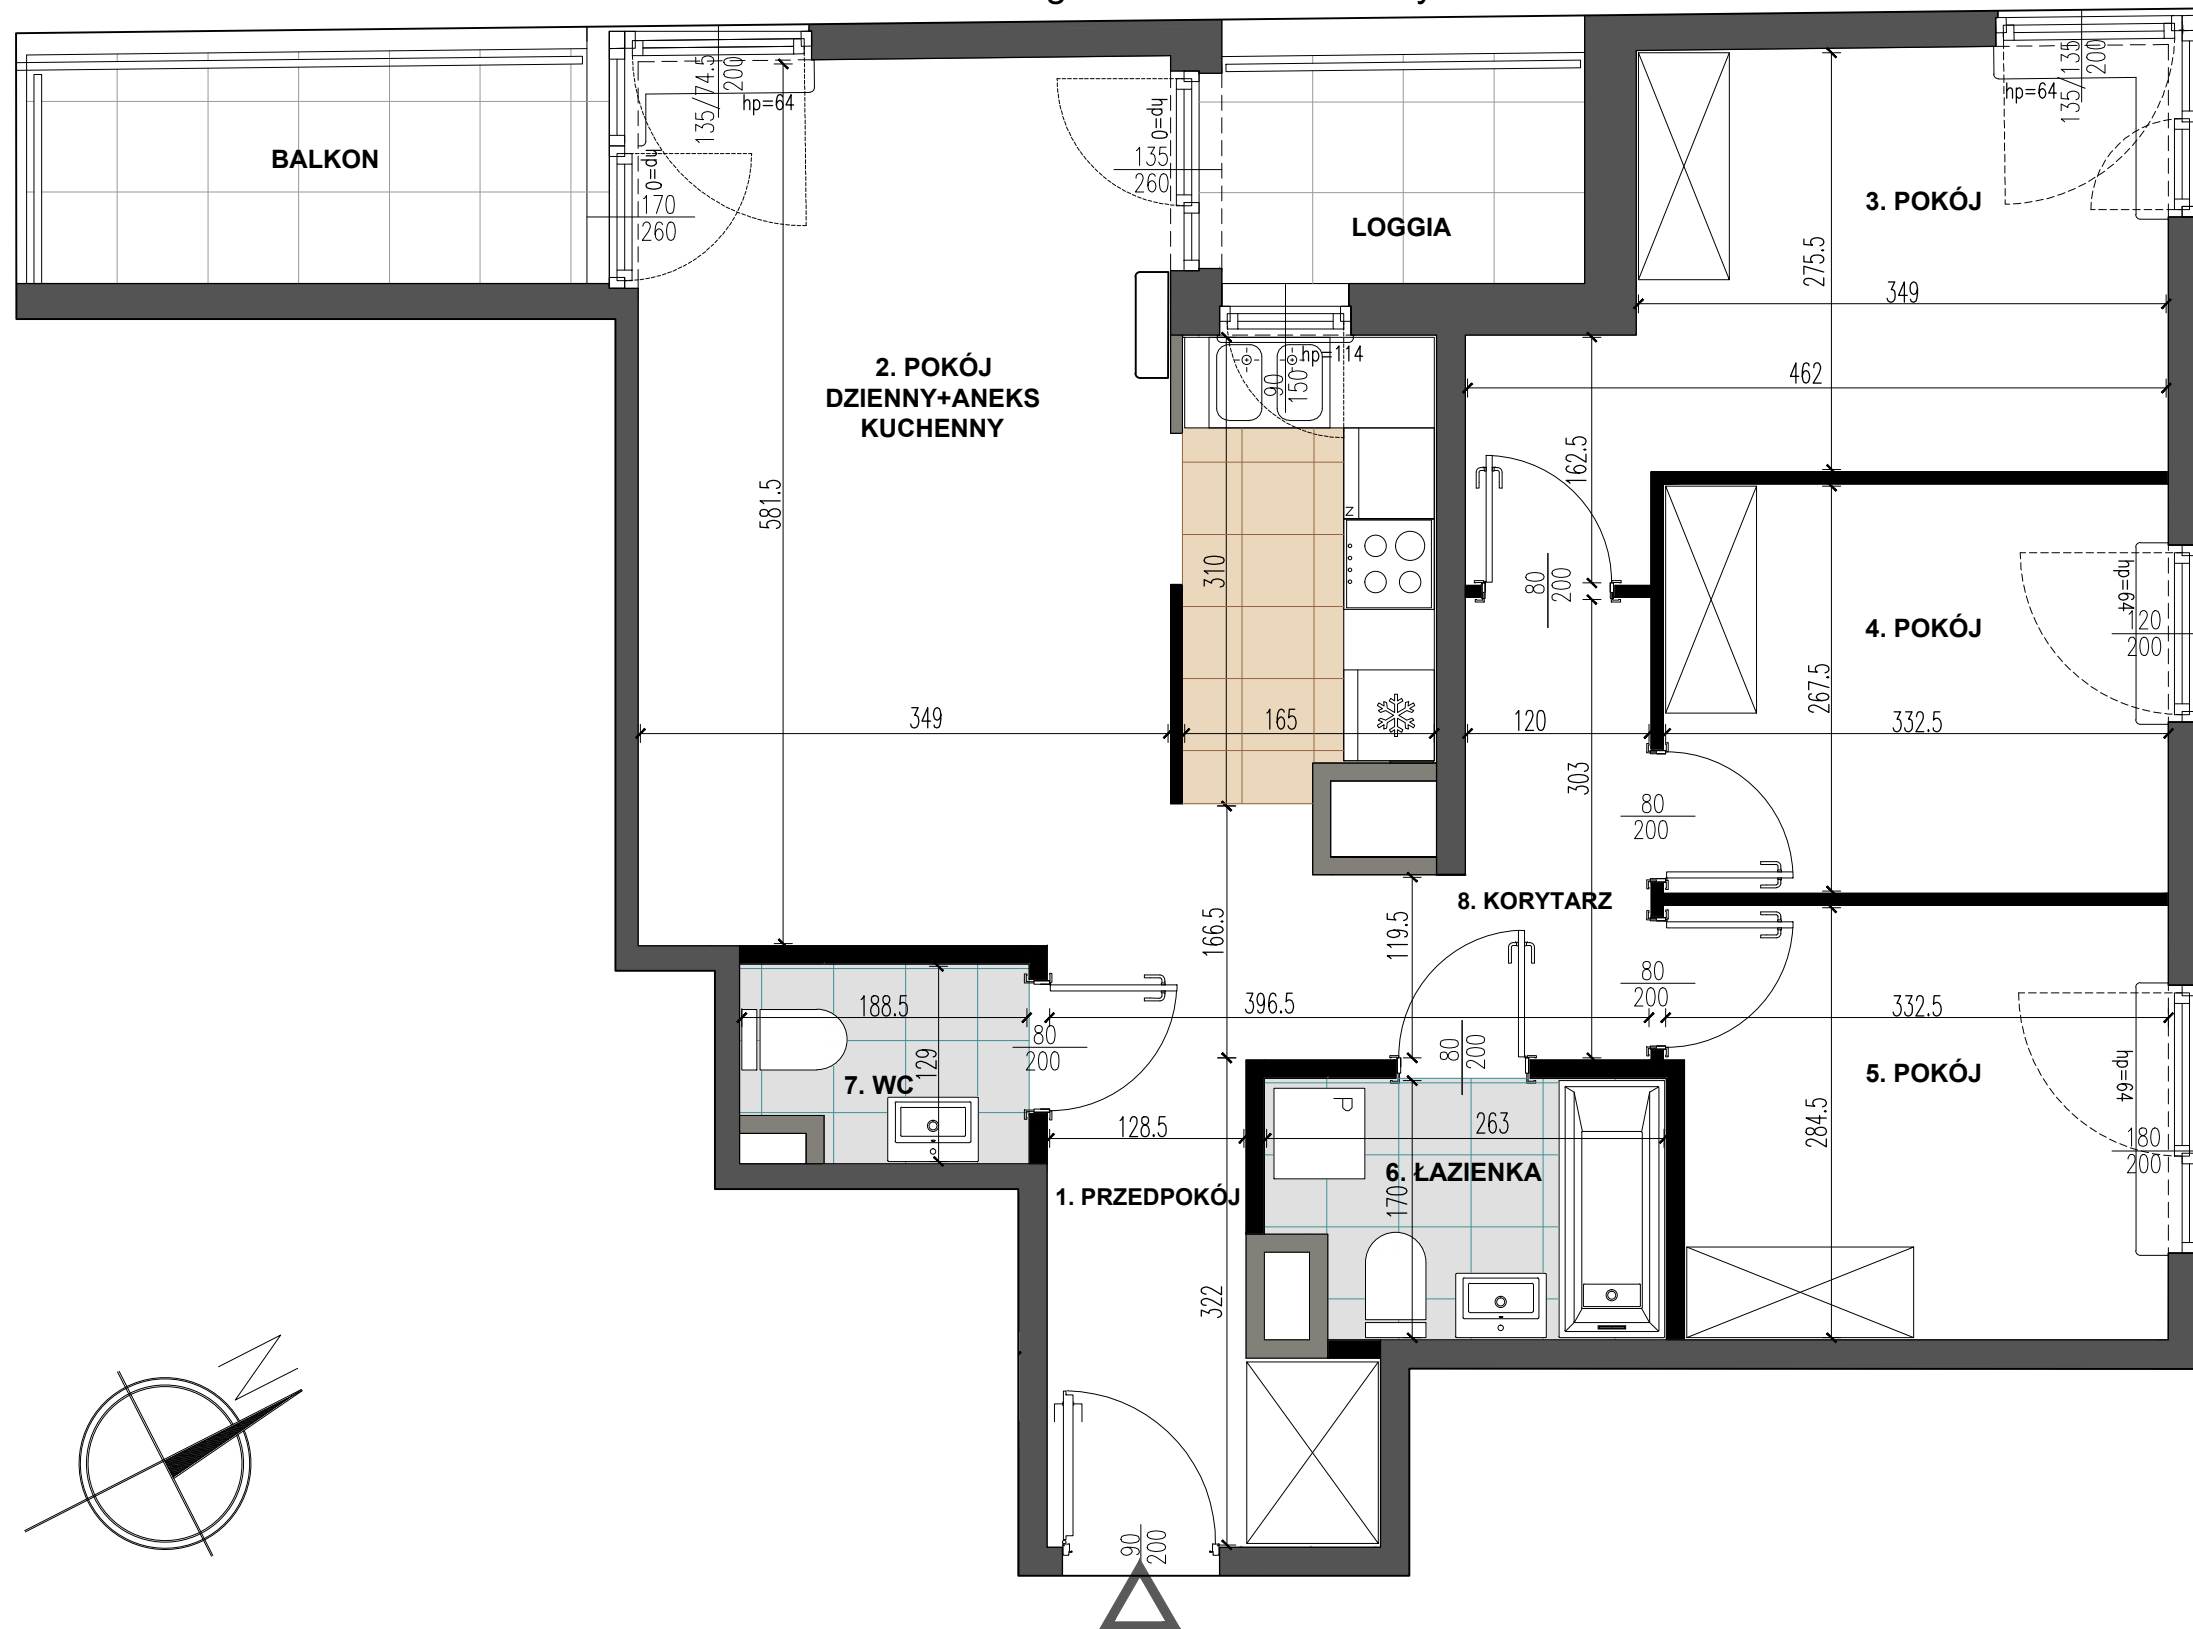

Legenda : ŚCIANA DZIAŁOWA (Z MOŻLIWOŚCIĄ ROZBIÓRKI)
ŚCIANA DZIAŁOWA (NIEROZBIERALNA)
ŚCIANA NOŚNA (NIEROZBIERALNA)

Uwaga :

1. Wszystkie wymiary i powierzchnie podano na podstawie projektu wykonawczego, ściany w stanie wykończonym, przyjęto tynk grubości 1,5 cm.
2. Mogą wystąpić nieznaczne zmiany w zrealizowanym budynku. Rzeczywista powierzchnia lokalu zostanie skorygowana obmiarem powykonawczym.
3. Powierzchnia pomieszczeń podana jest wg normy PN-ISO 9836

Skala 1:100




Data :

KWIECIEŃ 2022r.

INWESTOR

C:\OLAB\PROJEKTY\KATALOG MIESZKANOW\01.01.2022\KATALOGOWE - dwupiętrowy_P01M-PRAGA-Archi.jpg

SCHEMAT KONDYGNACJI

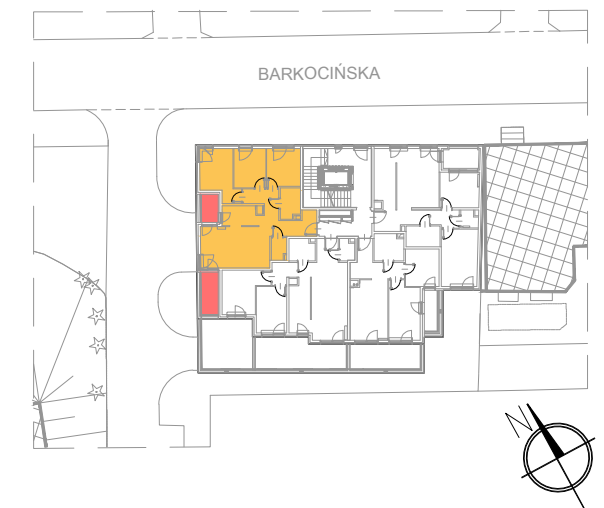

mieszkanie nr **M04**

PIĘTRO **+1**
KONDYGNACJA **+2**
LICZBA POKOI **4**

1. PRZEDPOKÓJ	5,22 m ²
2. POKÓJ DZIENNY +ANEKS KUCHENNY	25,44m ²
3. POKÓJ	11,58m ²
4. POKÓJ	8,86m ²
5. POKÓJ	9,15m ²
6. ŁAZIENKA	4,19m ²
7. WC	2,25m ²
8. KORYTARZ	6,94m ²

Powierzchnia: 73,63m²

Powierzchnia z uwzględnieniem
ścian nadających się do demontażu **76,53m²**

POW. LOGGI 3,63m²
POW. BALKONU 5,67m²

PROJEKTANT

