



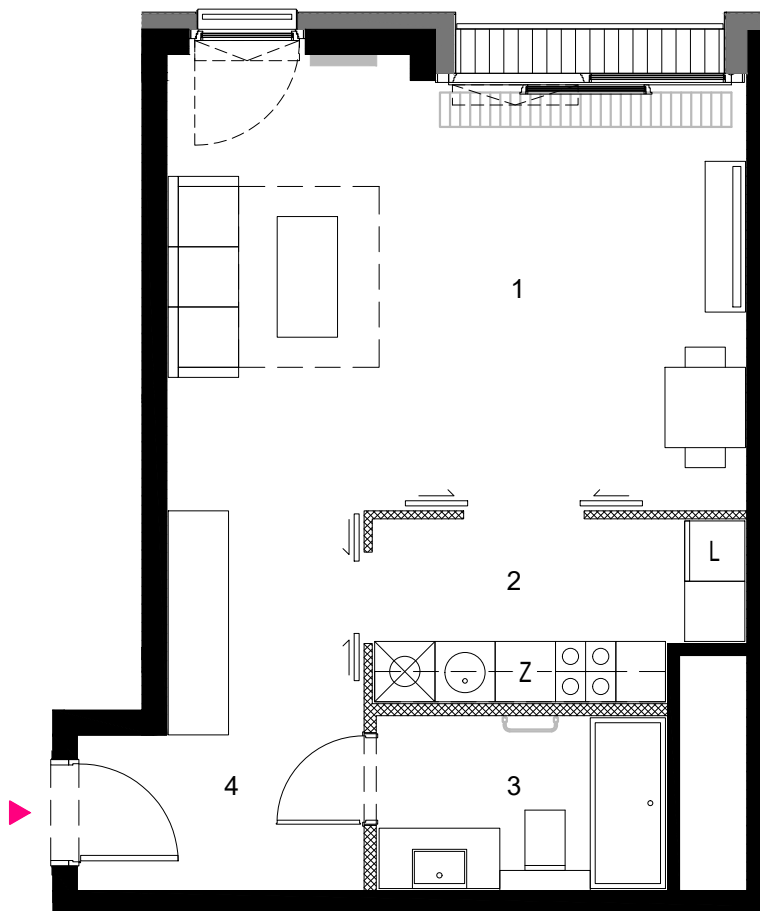

Skala 1:75 0 1 2 3 4 5 m

Powierzchnia lokalu wynika z obmiaru geodezyjnego.

Maj 2024

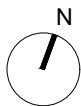


dzielnica

PROURBA

ul. Kolejowa 47a lok. U3
01-210 Warszawa
tel. +48 22 572 57 00
www.19dzielnica.pl

5. ETAP

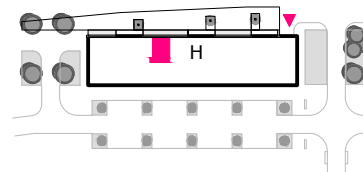

H8 44,81 m²

Budynek	H
Klatka	1
Piętro	2
Pokoje	1

Nr	Pomieszczenie	Pow. (m ²)
1	Pokój	24,82
2	Aneks kuchenny	6,42
3	Łazienka	4,92
4	Przedpokój	8,65
Razem		44,81

- - Ściany konstrukcyjne i kominy
- ▨ - Ściany działowe
- ▩ - Sufity podwieszane
- - Grzejniki naścienne
- ▧ - Grzejniki podłogowe
- ▧ - Grzejniki łazienkowe
- == - Proponowana aranżacja
- - Belki żelbetowe

J E M S A R C H I T E K T I