



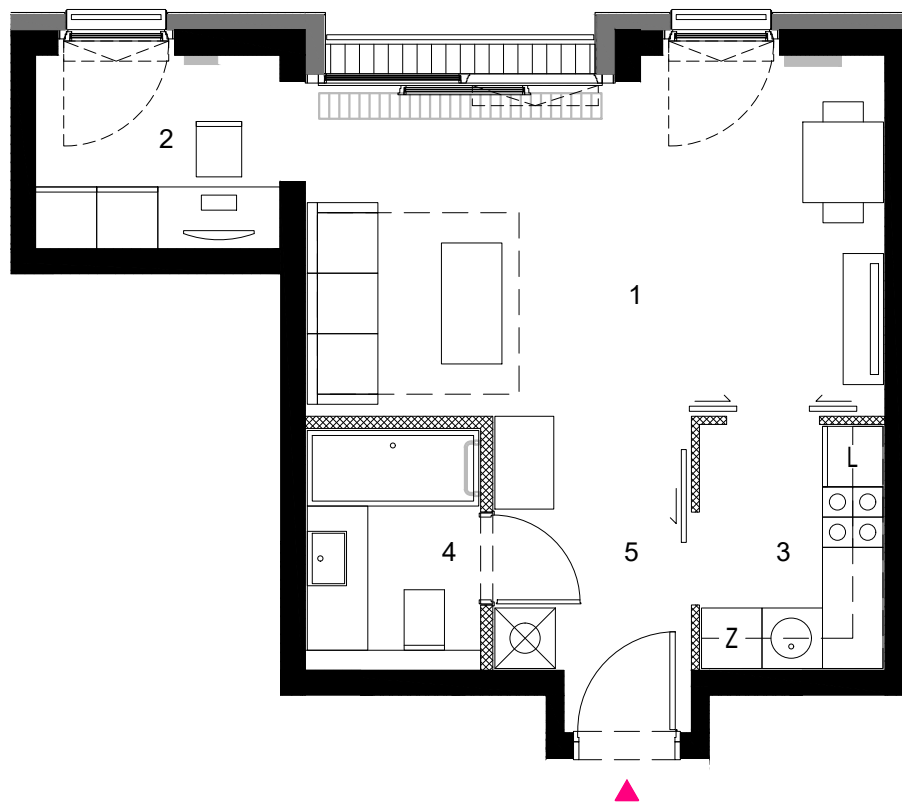

Skala 1:75 0 1 2 3 4 5 m

Powierzchnia lokalu wynika z obmiaru geodezyjnego.

Maj 2024

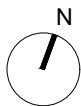


dzielnica

PROURBA

ul. Kolejowa 47a lok. U3
01-210 Warszawa
tel. +48 22 572 57 00
www.19dzielnica.pl

5. ETAP

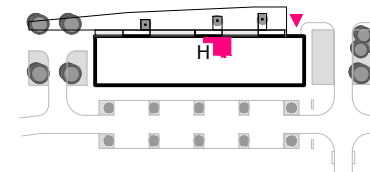

H49 **38,65 m²**

Budynek	H
Klatka	2
Piętro	3
Pokoje	1

Nr	Pomieszczenie	Pow. (m ²)
1	Pokój	19,56
2	Aneks biurowy	4,86
3	Aneks kuchenny	4,52
4	Łazienka	4,05
5	Przedpokój	5,66
Razem		38,65

- Ściany konstrukcyjne i kominy
- Ściany działowe
- Sufity podwieszane
- Grzejniki naścienne
- Grzejniki podłogowe
- Grzejniki łazienkowe
- = = = - Proponowana aranżacja
- - - - - Belki żelbetowe

J E M S A R C H I T E K T I