


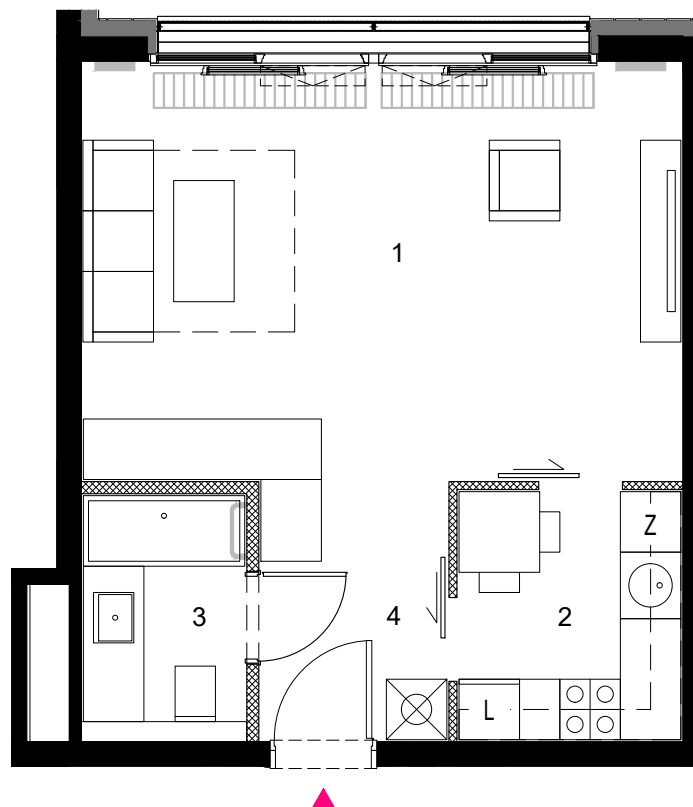

Skala 1:75 0 1 2 3 4 5 m

Powierzchnia lokalu wynika z obmiaru geodezyjnego.

Maj 2024




dzielnica

PROURBA

ul. Kolejowa 47a lok. U3
01-210 Warszawa
tel. +48 22 572 57 00
www.19dzielnica.pl

5. ETAP

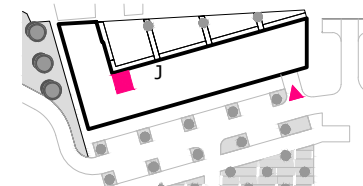

J22 **38,71 m²**

Budynek	J
Klatka	1
Piętro	4
Pokoje	1

Nr	Pomieszczenie	Pow. (m ²)
1	Pokój	24,48
2	Aneks kuchenny	5,60
3	Łazienka	3,88
4	Przedpokój	4,75
Razem		38,71

- Ściany konstrukcyjne i kominy
- Ściany działowe
- Sufity podwieszane
- Grzejniki naścienne
- Grzejniki podłogowe
- Grzejniki łazienkowe
- = = = Proponowana aranżacja
- = = = Belki żelbetowe

J E M S A R C H I T E K T I