



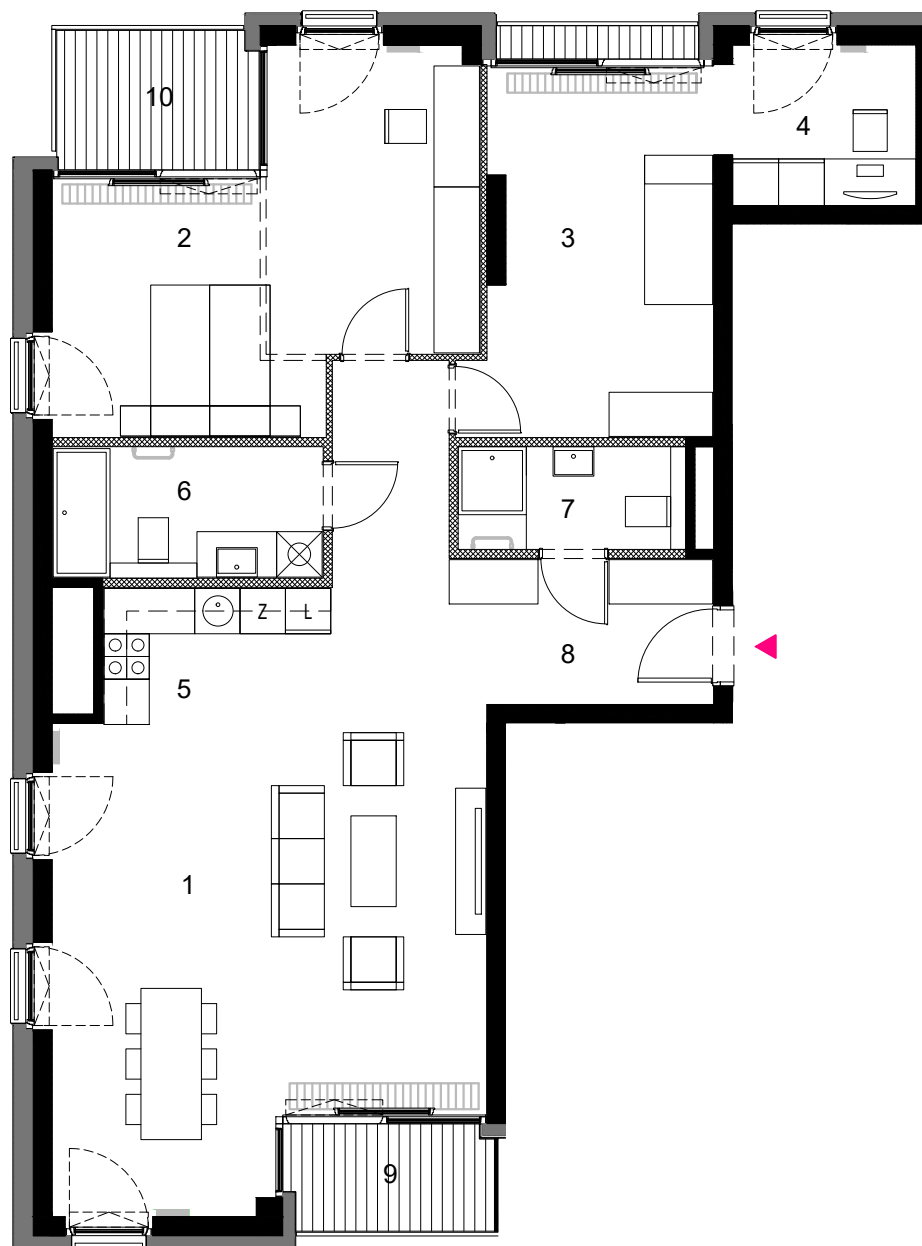

Skala 1:100 0 1 2 3 4 5 m

Powierzchnia lokalu wynika z obmiaru geodezyjnego.

Maj 2024

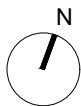


dzielnica

PROURBA

ul. Kolejowa 47a lok. U3
01-210 Warszawa
tel. +48 22 572 57 00
www.19dzielnica.pl

5. ETAP

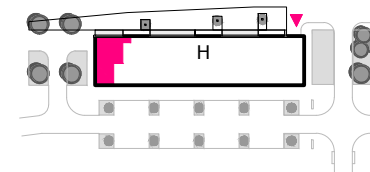

H33 104,35 m²

Budynek	H
Klatka	1
Piętro	6
Pokoje	3

Nr	Pomieszczenie	Pow. (m ²)
1	Pokój 1	33,88
2	Pokój 2	21,83
3	Pokój 3	14,51
4	Aneks biurowy	5,36
5	Aneks kuchenny	5,48
6	Łazienka 1	6,11
7	Łazienka 2	4,00
8	Przedpokój	13,18
Razem		104,35
9	Loggia	4,05
10	Loggia	5,10

- Ściany konstrukcyjne i kominy
- Ściany działowe
- Sufity podwieszane
- Grzejniki naściennne
- Grzejniki podłogowe
- Grzejniki łazienkowe
- = = = - Proponowana aranżacja
- - - - - Belki żelbetowe

J E M S A R C H I T E K T I