



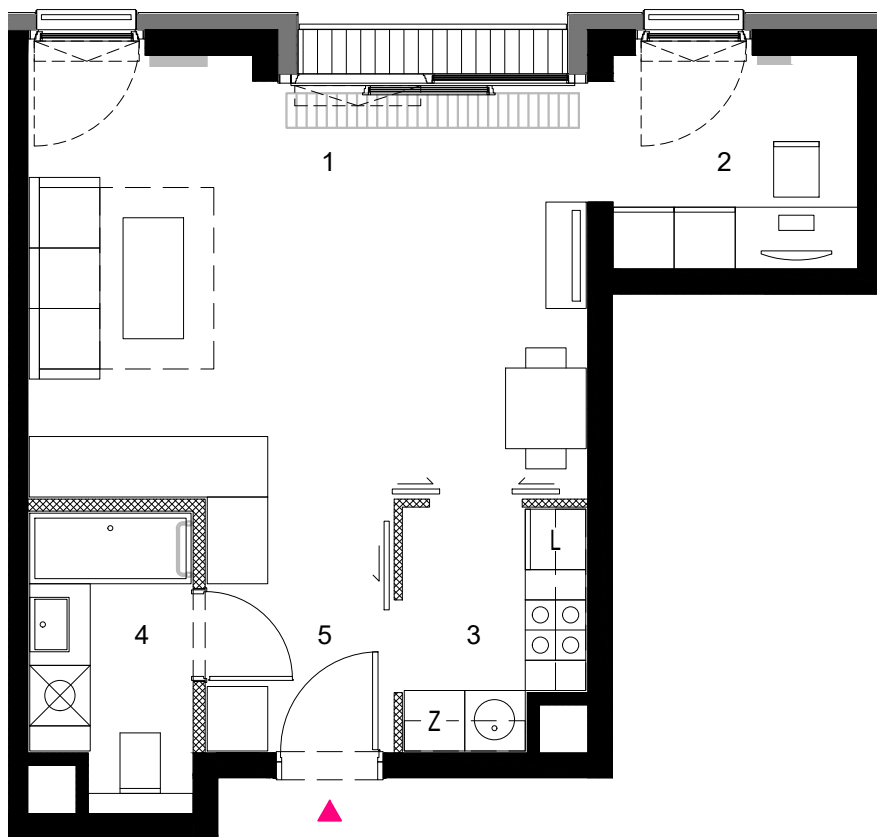

Skala 1:75

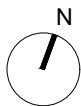

Powierzchnia lokalu wynika z obmiaru geodezyjnego.

Maj 2024




dzielnica

PROURBA

ul. Kolejowa 47a lok. U3
01-210 Warszawa
tel. +48 22 572 57 00
www.19dzielnica.pl

5. ETAP

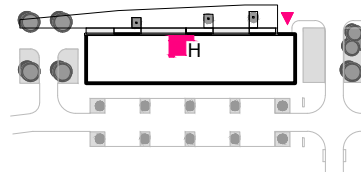

H75 **41,73 m²**

Budynek	H
Klatka	2
Piętro	7
Pokoje	1

Nr	Pomieszczenie	Pow. (m ²)
1	Pokój	23,27
2	Aneks biurowy	5,29
3	Aneks kuchenny	4,14
4	Łazienka	4,40
5	Przedpokój	4,63
Razem		41,73

- - Ściany konstrukcyjne i kominy
- ▨ - Ściany działowe
- ▤ - Sufity podwieszane
- ▥ - Grzejniki naścienne
- ▦ - Grzejniki podłogowe
- ▧ - Grzejniki łazienkowe
- == - Proponowana aranżacja
- - Belki żelbetowe

J E M S A R C H I T E K T I