



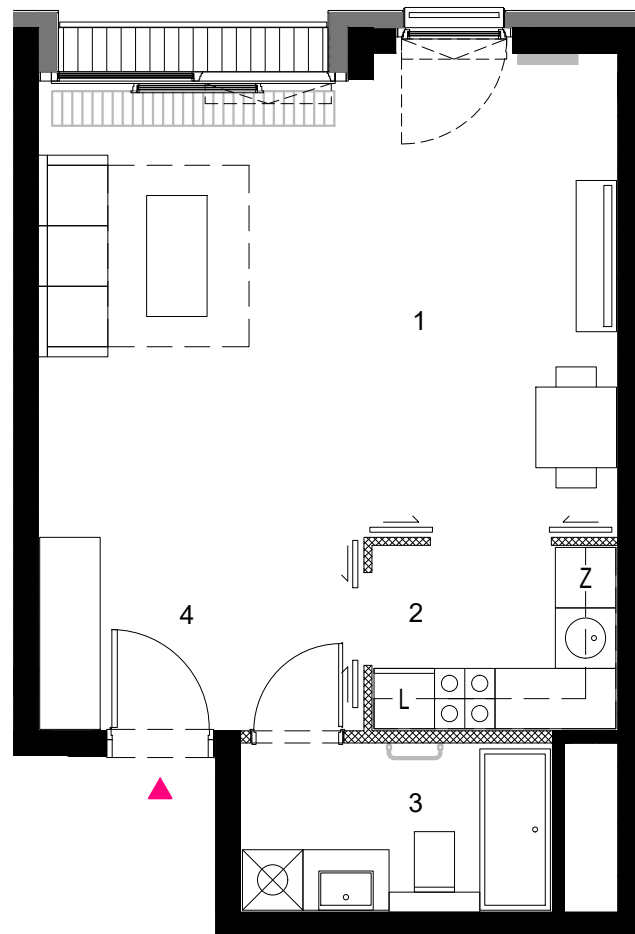

Skala 1:75

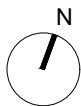

Powierzchnia lokalu wynika z obmiaru geodezyjnego.

Maj 2024




dzielnica

PROURBA

ul. Kolejowa 47a lok. U3
01-210 Warszawa
tel. +48 22 572 57 00
www.19dzielnica.pl

5. ETAP

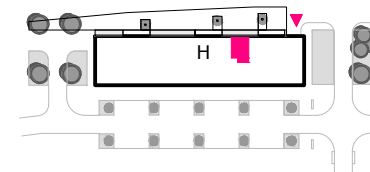

H56

42,34 m²

Budynek	H
Klatka	2
Piętro	4
Pokoje	1

Nr	Pomieszczenie	Pow. (m ²)
1	Pokój	26,58
2	Aneks kuchenny	4,60
3	Łazienka	5,05
4	Przedpokój	6,11
Razem		42,34

- Ściany konstrukcyjne i kominy
- Ściany działowe
- Sufity podwieszane
- Grzejniki naścienne
- Grzejniki podłogowe
- Grzejniki łazienkowe
- = = = Proponowana aranżacja
- = = = Belki żelbetowe

J E M S A R C H I T E K T U R A