



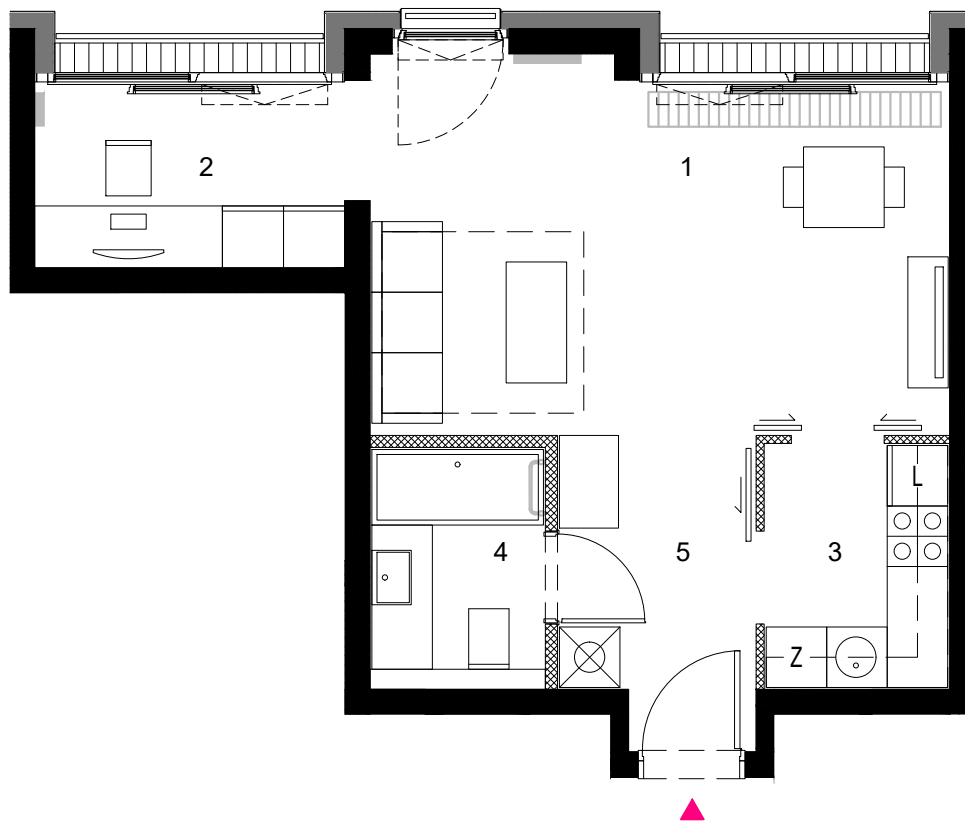

Skala 1:75 0 1 2 3 4 5 m

Powierzchnia lokalu wynika z obmiaru geodezyjnego.

Maj 2024

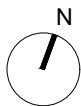


dzielnica

PROURBA

ul. Kolejowa 47a lok. U3
01-210 Warszawa
tel. +48 22 572 57 00
www.19dzielnica.pl

5. ETAP

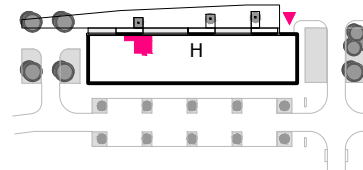

H24 40,81 m²

Budynek	H
Klatka	1
Piętro	5
Pokoje	1

Nr	Pomieszczenie	Pow. (m ²)
1	Pokój	20,61
2	Aneks biurowy	5,94
3	Aneks kuchenny	4,54
4	Łazienka	4,07
5	Przedpokój	5,65
Razem		40,81

- Ściany konstrukcyjne i kominy
- Ściany działowe
- Sufity podwieszane
- Grzejniki naścienne
- Grzejniki podłogowe
- Grzejniki łazienkowe
- = = = - Proponowana aranżacja
- - - - - Belki żelbetowe

J E M S A R C H I T E K T I