



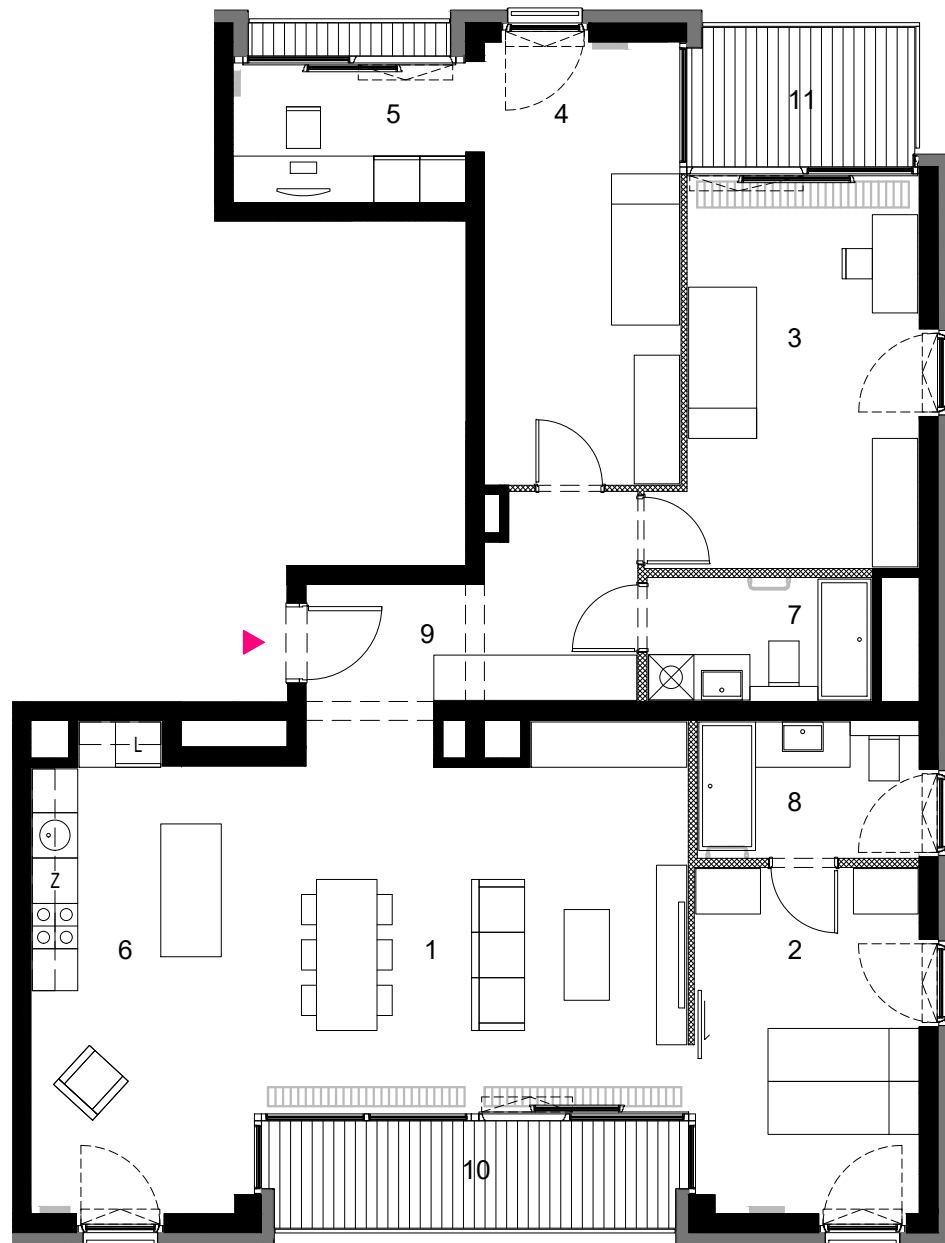

Skala 1:100

Powierzchnia lokalu wynika z obmiaru geodezyjnego.

Maj 2024

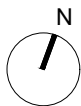


dzielnica

PROURBA

ul. Kolejowa 47a lok. U3
01-210 Warszawa
tel. +48 22 572 57 00
www.19dzielnica.pl

5. ETAP

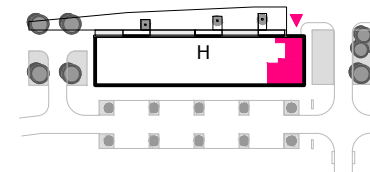

H93

116,08 m²

Budynek	H
Klatka	3
Piętro	6
Pokoje	4

Nr	Pomieszczenie	Pow. (m ²)
1	Pokój 1	37,25
2	Pokój 2	13,31
3	Pokój 3	16,34
4	Pokój 4	14,92
5	Aneks biurowy	5,94
6	Aneks kuchenny	8,10
7	Łazienka 1	4,75
8	Łazienka 2	5,16
9	Przedpokój	10,31
Razem		116,08
10	Loggia	7,94
11	Loggia	5,65

- Ściany konstrukcyjne i kominy
- Ściany działowe
- Sufity podwieszane
- Grzejniki naścienne
- Grzejniki podłogowe
- Grzejniki łazienkowe
- = = = - Proponowana aranżacja
- - - - - Belki żelbetowe

J E M S A R C H I T E K T I