


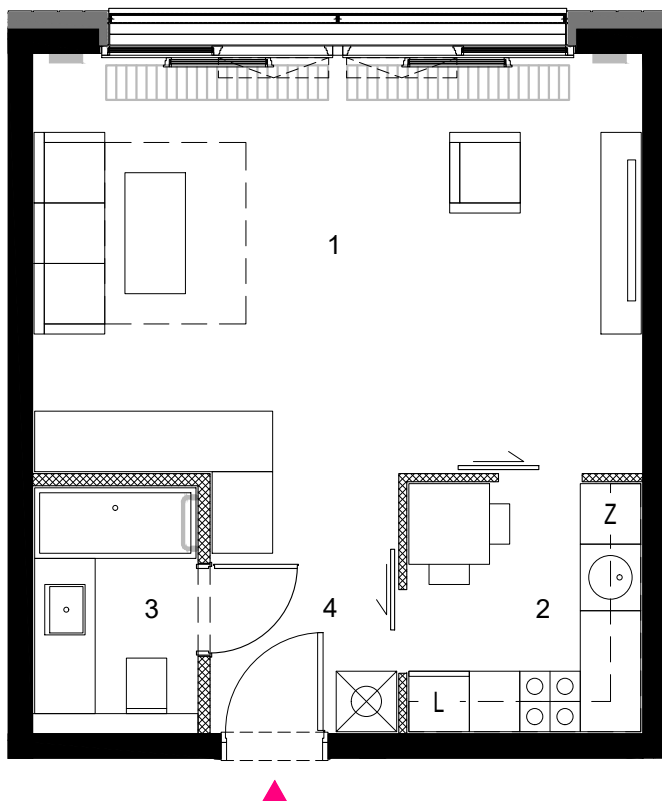

Skala 1:75 0 1 2 3 4 5 m

Powierzchnia lokalu wynika z obmiaru geodezyjnego.

Maj 2024




dzielnica

PROURBA

ul. Kolejowa 47a lok. U3
01-210 Warszawa
tel. +48 22 572 57 00
www.19dzielnica.pl

5. ETAP

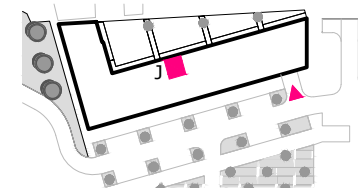

J47 **39,42 m²**

Budynek	J
Klatka	2
Piętro	4
Pokoje	1

Nr	Pomieszczenie	Pow. (m ²)
1	Pokój	24,91
2	Aneks kuchenny	5,85
3	Łazienka	3,94
4	Przedpokój	4,72
Razem		39,42

- - Ściany konstrukcyjne i kominy
- ▨ - Ściany działowe
- ▤ - Sufity podwieszane
- ▥ - Grzejniki naścienne
- ▦ - Grzejniki podłogowe
- ▧ - Grzejniki łazienkowe
- == - Proponowana aranżacja
- - Belki żelbetowe

J E M S A R C H I T E K T U R A