


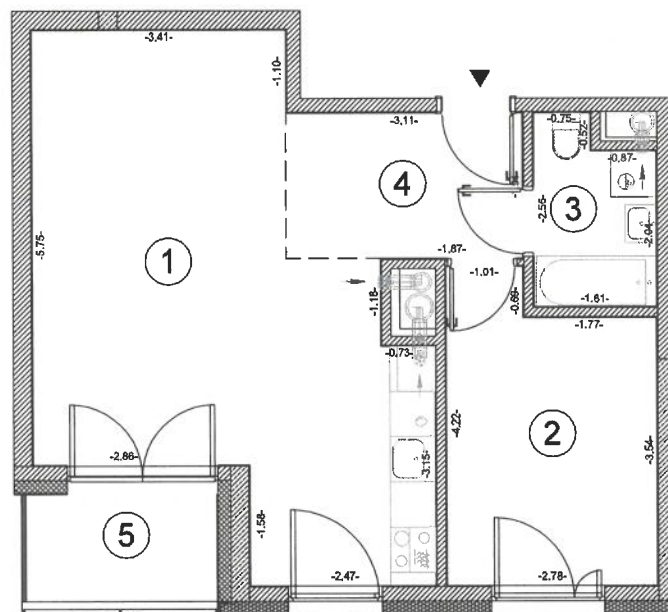

Skala: 1:100

Uwagi:
Powierzchnię użytkową lokalu oraz poszczególnych pomieszczeń podano zgodnie z normą
PN ISO 9836: 1997

Pieczętka i podpis:
GEODETA
mgr inż. Mariusz Józwiak
nr upr. 18069


WEKTOR
mgr inż. Mariusz Józwiak
01-840 Warszawa, al. Reymonta 21/319
e-mail: wektor@wektorpomiar.pl




Obiekt: TOWAROWA SQUARE
BUDYNEK MIESZKALNO-USŁUGOWY W RAMACH
ZESPOŁU BUDYNKÓW MIESZKANIOWO-USŁUGOWYCH
PRZY UL. PROSTEJ W WARSZAWIE

Inwestor: ASBUD TOWAROWA Sp. z o. o.
ul. Hrubieszowska 6B lok.B10, 01-209 Warszawa

Szkie orientacyjny:

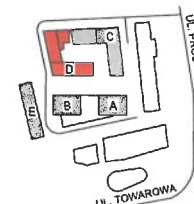

Rzut kondygnacji:

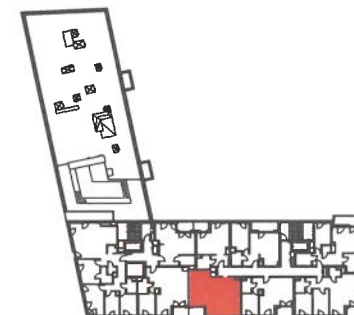

LOKALIZACJA UL. PROSTA 69B

NUMER LOKALU: D129

48.12 m²

PIĘTRO: 8 KONDYGNACJA: 9 BUDYNEK: D

pow. lokalu

TYP LOKALU

2-POKOJOWE

NR	NAZWA POMIESZCZENIA	POWIERZCHNIA [m ²]
1	Pokój dzienny z aneksem k.	27.95
2	Sypialnia	10.54
3	Łazienka	3.68
4	Hall	5.95

POWIERZCHNIA UŻYTKOWA **48.12**

5	Loggia	3.90
---	--------	------

DATA POMIARU LOKALU: 14 LISTOPADA 2024