


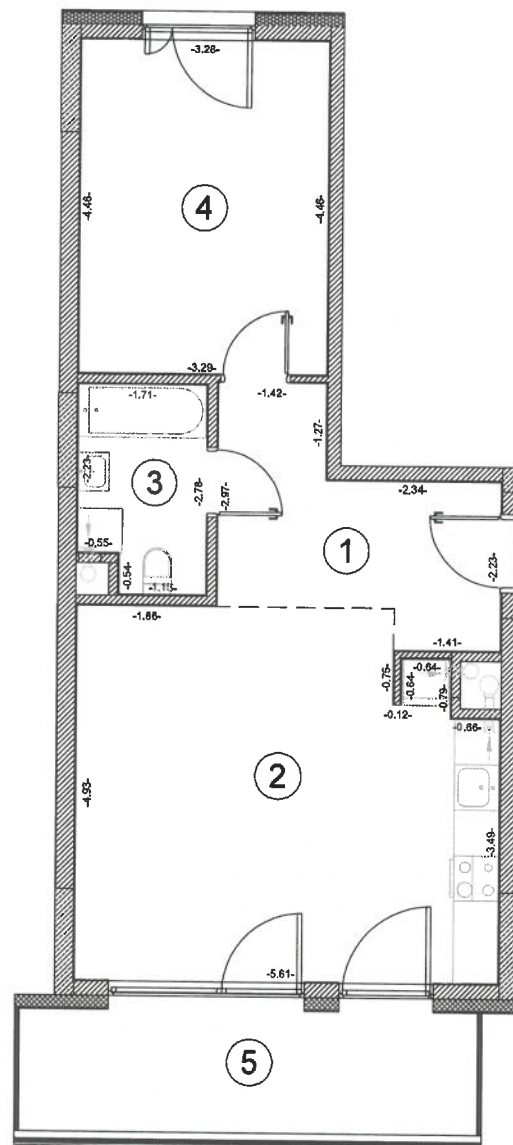

Skala: 1:100



Uwagi:
Powierzchnię użytkową lokalu oraz poszczególnych pomieszczeń podano zgodnie z normą
PN ISO 9836: 1997

Pieczętka i podpis:

WEKTOR
mgr inż. Mariusz Józwiak
01-840 Warszawa, al. Reymonta 21/319
e-mail: wektor@wektorpomiar.pl

Olekt: **TOWAROWA SQUARE**
BUDYNEK MIESZKALNO-USŁUGOWY W RAMACH
ZESPOŁU BUDYNKÓW MIESZKANIOWO-USŁUGOWYCH
PRZY UL. PROSTEJ W WARSZAWIE

Investor: **ASBUD TOWAROWA Sp. z o. o.**
ul. Hrubieszowska 6B lok.B10, 01-209 Warszawa

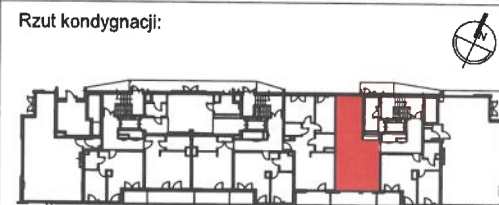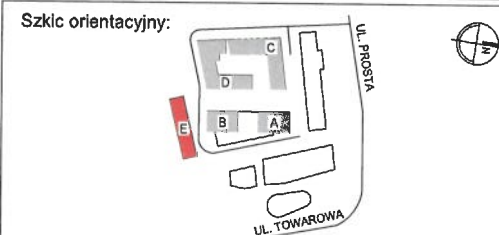

LOKALIZACJA UL. PROSTA 69E

NUMER LOKALU: E49 **54.18 m²**

PIĘTRO: 0 KONDYGNACJA: 1 BUDYNEK: E pow. lokalu

TYP LOKALU 2-POKOJOWE

NR	NAZWA POMIESZCZENIA	POWIERZCHNIA [m ²]
1	Hall	8.94
2	Pokój dzienny z aneksem k.	26.16
3	Łazienka	4.43
4	Sypialnia	14.65

POWIERZCHNIA UŻYTKOWA 54.18

5	Loggia	10.50
---	--------	-------

GEODETA
mgr inż. Mariusz Józwiak
nr upr. 18069

DATA POMIARU LOKALU: 13 LISTOPADA 2024