


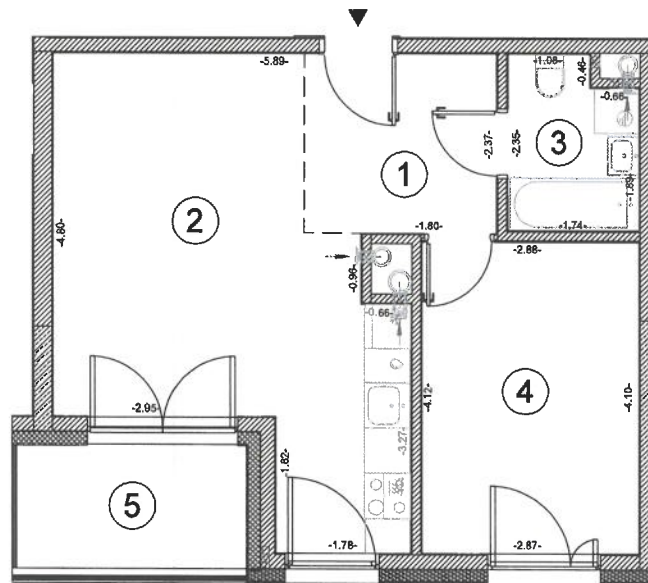

Skala: 1:100



Uwagi:
Powierzchnię użytkową lokalu oraz poszczególnych pomieszczeń podano zgodnie z normą
PN ISO 9836: 1997

Pieczęć i podpis:

WEKTOR
mgr inż. Mariusz Józwiak
01-840 Warszawa, al. Reymonta 21/319
e-mail: wektor@wektorpomiar.pl

Obiekt: TOWAROWA SQUARE
BUDYNEK MIESZKALNO-USŁUGOWY W RAMACH
ZESPOŁU BUDYNKÓW MIESZKANIOWO-USŁUGOWYCH
PRZY UL. PROSTEJ W WARSZAWIE

Inwestor: ASBUD TOWAROWA Sp. z o. o.
ul. Hrubieszowska 6B lok.B10, 01-209 Warszawa

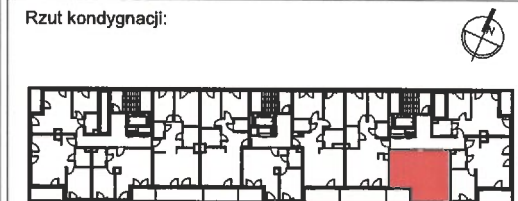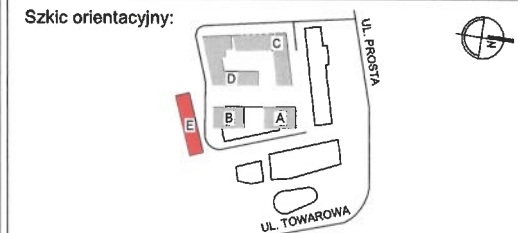

LOKALIZACJA			UL. PROSTA 69E	
NUMER LOKALU: E68			43.61 m ²	
PIĘTRO: 5	KONDYGNACJA: 6	BUDYNEK: E	pow. lokalu	
TYP LOKALU			2-POKOJOWE	
NR	NAZWA POMIESZCZENIA	POWIERZCHNIA [m ²]		
1	Hall	6.04		
2	Pokój dzienny z aneksem k.	21.98		
3	Łazienka	3.78		
4	Sypialnia	11.81		
POWIERZCHNIA UŻYTKOWA			43.61	
5	Loggia	5.21		

G E O D E T A
mgr inż. Mariusz Józwiak
nr upr. 18069

DATA POMIARU LOKALU: 13 LISTOPADA 2024