



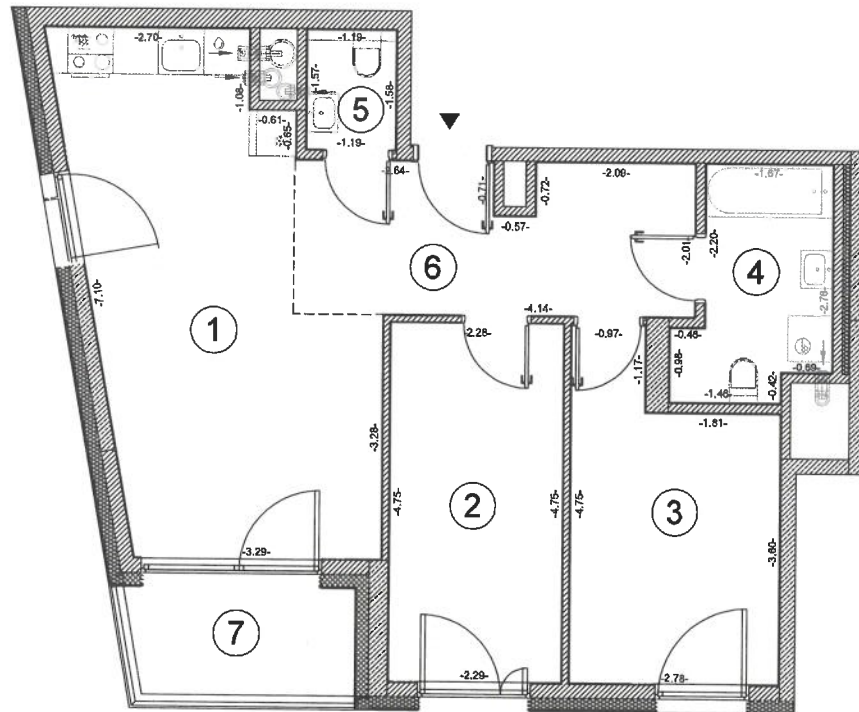

Obiekt: TOWAROWA SQUARE
BUDYNEK MIESZKALNO-USŁUGOWY W RAMACH
ZESPOŁU BUDYNKÓW MIESZKANIOWO-USŁUGOWYCH
PRZY UL. PROSTEJ W WARSZAWIE

Inwestor: ASBUD TOWAROWA Sp. z o. o.
ul. Hrubieszowska 6B lok.B10, 01-209 Warszawa

Szkie orientacyjny:

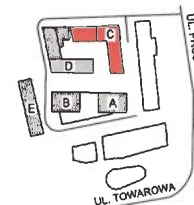

Rzut kondygnacji:



Skala: 1:100

Uwagi:
Powierzchnię użytkową lokalu oraz poszczególnych pomieszczeń podano zgodnie z normą
PN ISO 9836: 1997

Pieczętka i podpis:

GEORGETA
mgr inż. Mariusz Józwiak

nr upr. 18059

WEKTOR

mgr inż. Mariusz Józwiak
01-840 Warszawa, al. Reymonta 21/319
e-mail: wektor@wektorpomiar.pl

LOKALIZACJA UL. PROSTA 69A

NUMER LOKALU: C21

61.86 m²

PIĘTRO: 4 KONDYGNACJA: 5 BUDYNEK: C

pow. lokalu

TYP LOKALU

3-POKOJOWE

NR	NAZWA POMIESZCZENIA	POWIERZCHNIA [m ²]
1	Pokój dzienny z aneksem k.	22.22
2	Sypialnia	10.87
3	Sypialnia	11.12
4	Łazienka	5.50
5	WC	1.87
6	Hall	10.28

POWIERZCHNIA UŻYTKOWA 61.86

7	Loggia	4.61
---	--------	------

DATA POMIARU LOKALU: 21 LISTOPADA 2024