

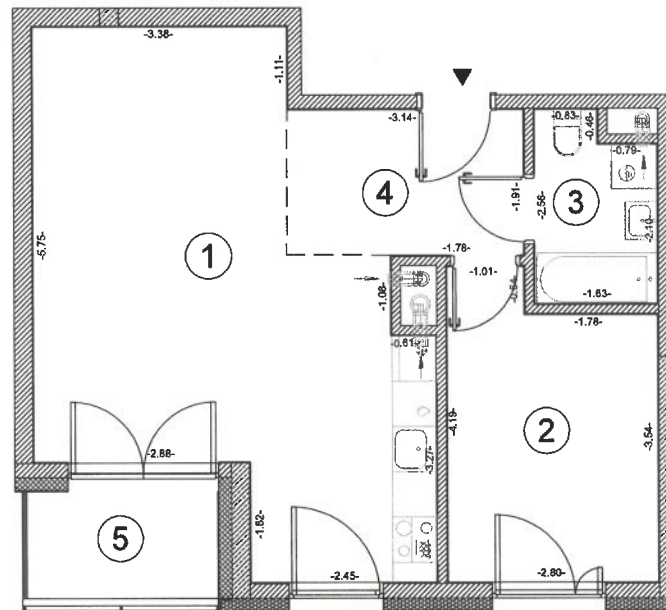


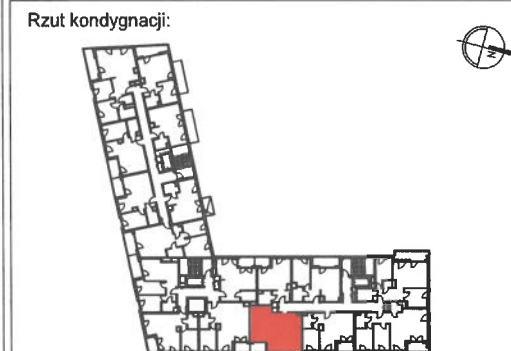

Obiekt: TOWAROWA SQUARE
BUDYNEK MIESZKALNO-USŁUGOWY W RAMACH
ZESPOŁU BUDYNKÓW MIESZKANIOWO-USŁUGOWYCH
PRZY UL. PROSTEJ W WARSZAWIE

Inwestor: ASBUD TOWAROWA Sp. z o. o.
ul. Hrubieszowska 6B lok.B10, 01-209 Warszawa

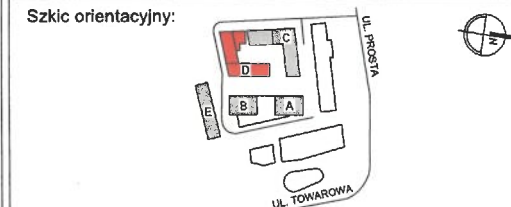

LOKALIZACJA UL. PROSTA 69B

NUMER LOKALU: D105 48.42 m²
PIĘTRO: 4 KONDYGNACJA: 5 BUDYNEK: D pow. lokalu
TYP LOKALU 2-POKOJOWE

NR	NAZWA POMIESZCZENIA	POWIERZCHNIA [m ²]
1	Pokój dzienny z aneksem k.	28.08
2	Sypialnia	10.55
3	Łazienka	3.80
4	Hall	5.99

POWIERZCHNIA UŻYTKOWA 48.42

5	Loggia	3.90
---	--------	------

Skala: 1:100

Uwagi:
Powierzchnię użytkową lokalu oraz poszczególnych pomieszczeń podano zgodnie z normą
PN ISO 9836: 1997

Pieczętka i podpis:

GEODETA
mgr inż. Mariusz Józwiak
nr upr. 18069

WEKTOR
mgr inż. Mariusz Józwiak
01-840 Warszawa, al. Reymonta 21/319
e-mail: wektor@wektorpomiar.pl

DATA POMIARU LOKALU: 14 LISTOPADA 2024