


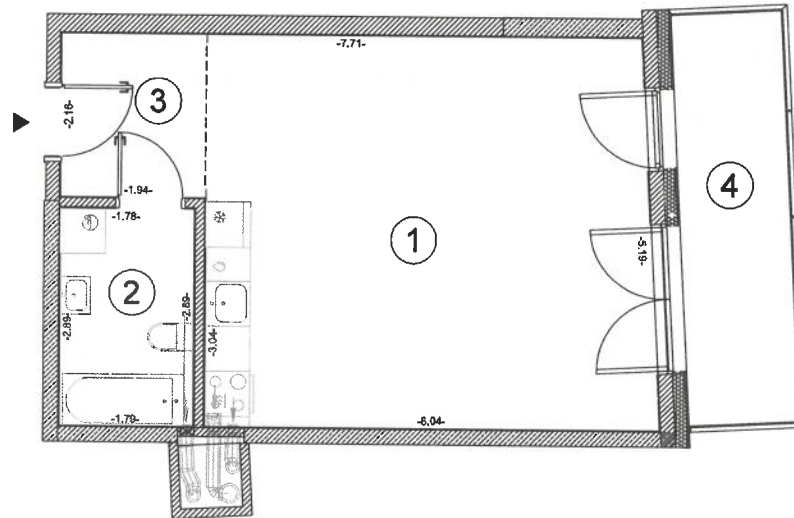

Skala: 1:100

Uwagi:
Powierzchnię użytkową lokalu oraz poszczególnych pomieszczeń podano zgodnie z normą
PN ISO 9836: 1997

Pieczętka i podpis:

GEODETA
mgr inż. Mariusz Józwiak

nr upr 18069

WEKTOR
mgr inż. Mariusz Józwiak
01-840 Warszawa, al. Reymonta 21/319
e-mail: wektor@wektorpomiar.pl

Obiekt:


TOWAROWA SQUARE

BUDYNEK MIESZKALNO-USŁUGOWY W RAMACH
ZESPOŁU BUDYNKÓW MIESZKANIOWO-USŁUGOWYCH
PRZY UL. PROSTEJ W WARSZAWIE

Inwestor:

ASBUD TOWAROWA Sp. z o. o.
ul. Hrubieszowska 6B lok.B10, 01-209 Warszawa

Szkie orientacyjny:

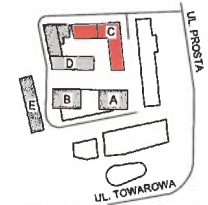

Rzut kondygnacji:



LOKALIZACJA

UL. PROSTA 69A

NUMER LOKALU: C69

39.97 m²

PIĘTRO: 5

KONDYGNACJA: 6

BUDYNEK: C

pow. lokalu

TYP LOKALU

1-POKOJOWE

NR	NAZWA POMIESZCZENIA	POWIERZCHNIA [m ²]
1	Pokój dzienny z aneksem k.	30.65
2	Łazienka	5.15
3	Hall	4.17

POWIERZCHNIA UŻYTKOWA

39.97

4	Balkon	8.26
---	--------	------

DATA POMIARU LOKALU: 21 LISTOPADA 2024