

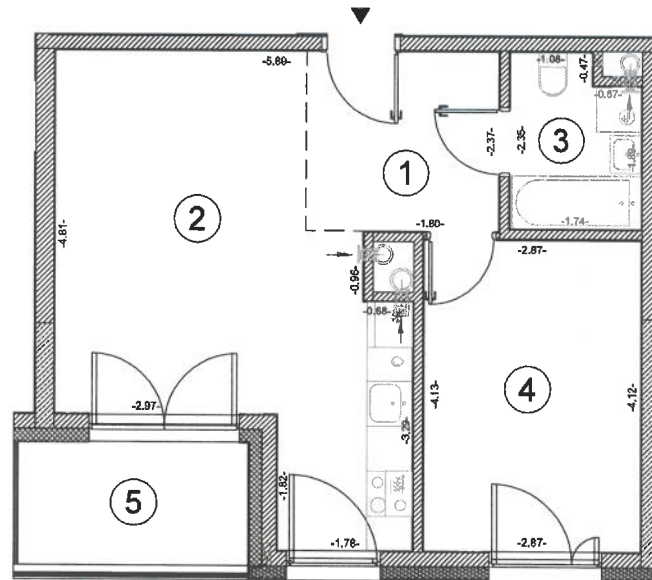


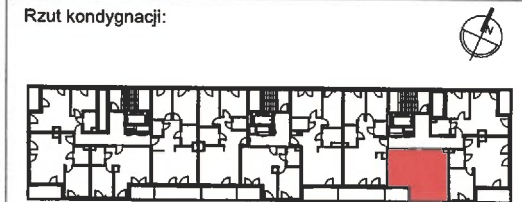

Obiekt: TOWAROWA SQUARE
BUDYNEK MIESZKALNO-USŁUGOWY W RAMACH
ZESPOŁU BUDYNKÓW MIESZKANIOWO-USŁUGOWYCH
PRZY UL. PROSTEJ W WARSZAWIE

Inwestor: ASBUD TOWAROWA Sp. z o. o.
ul. Hrubieszowska 6B lok.B10, 01-209 Warszawa

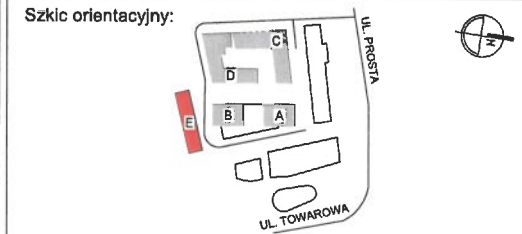

LOKALIZACJA UL. PROSTA 69E

NUMER LOKALU: E52 43.75 m²

PIĘTRO: 1 KONDYGNACJA: 2 BUDYNEK: E pow. lokalu

TYP LOKALU 2-POKOJOWE

NR	NAZWA POMIESZCZENIA	POWIERZCHNIA [m ²]
1	Hall	6.05
2	Pokój dzienny z aneksem k.	22.08
3	Łazienka	3.79
4	Sypialnia	11.83

POWIERZCHNIA UŻYTKOWA 43.75


5	Loggia	5.24
---	--------	------

Skala: 1:100

Uwagi:
Powierzchnię użytkową lokalu oraz poszczególnych pomieszczeń podano zgodnie z normą
PN ISO 9836: 1997

Pleczątko i podpis:

 **WEKTOR**
mgr inż. Mariusz Józwiak
01-840 Warszawa, al. Reymonta 21/319
e-mail: wektor@wektorpomiar.pl

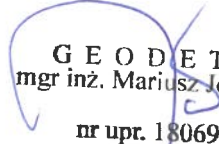
GEODETA
mgr inż. Mariusz Józwiak
nr upr. 18069

DATA POMIARU LOKALU: 13 LISTOPADA 2024