

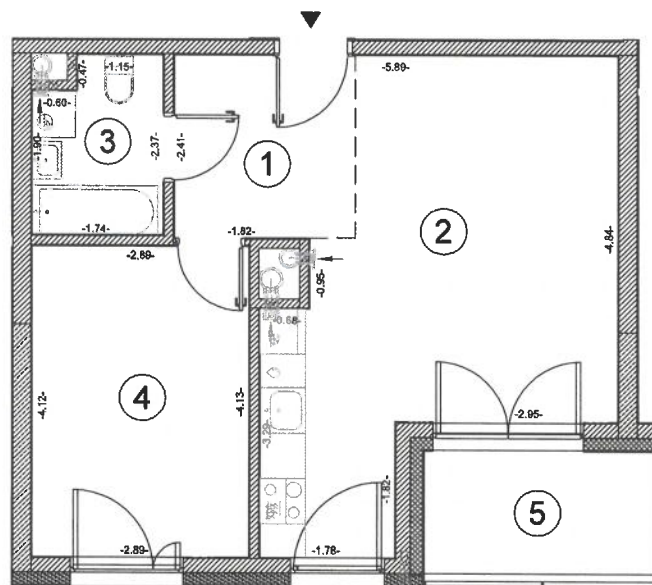


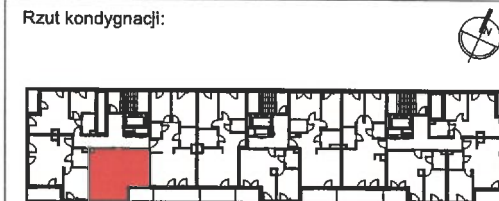

Obiekt: TOWAROWA SQUARE  
BUDYNEK MIESZKALNO-USŁUGOWY W RAMACH  
ZESPOŁU BUDYNKÓW MIESZKANIOWO-USŁUGOWYCH  
PRZY UL. PROSTEJ W WARSZAWIE

Inwestor:  
ASBUD TOWAROWA Sp. z o. o.  
ul. Hrubieszowska 6B lok.B10, 01-209 Warszawa

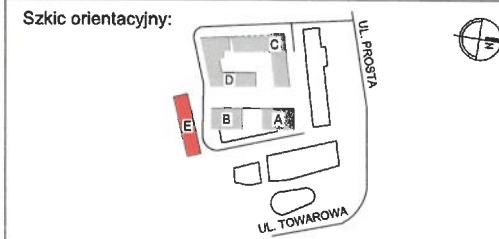

Skala: 1:100

Uwagi:  
Powierzchnię użytkową lokalu oraz poszczególnych pomieszczeń podano zgodnie z normą  
PN ISO 9836: 1997

Pieczętka i podpis:

**WEKTOR**  
mgr inż. Mariusz Józwiak  
01-840 Warszawa, al. Reymonta 21/319  
e-mail: wektor@wektorpomiar.pl

LOKALIZACJA UL. PROSTA 69E

NUMER LOKALU: E8

44.09 m<sup>2</sup>

PIĘTRO: 2 KONDYGNACJA: 3 BUDYNEK: E pow. lokalu

TYP LOKALU 2-PKOJOWE

| NR | NAZWA POMIESZCZENIA        | POWIERZCHNIA [m <sup>2</sup> ] |
|----|----------------------------|--------------------------------|
| 1  | Hall                       | 5.84                           |
| 2  | Pokój dzienny z aneksem k. | 22.48                          |
| 3  | Łazienka                   | 3.85                           |
| 4  | Sypialnia                  | 11.92                          |

POWIERZCHNIA UŻYTKOWA 44.09

|   |        |      |
|---|--------|------|
| 5 | Loggia | 5.39 |
|---|--------|------|

GEOPETA  
mgr inż. Mariusz Józwiak  
nr upr. 18069

DATA POMIARU LOKALU: 13 LISTOPADA 2024