

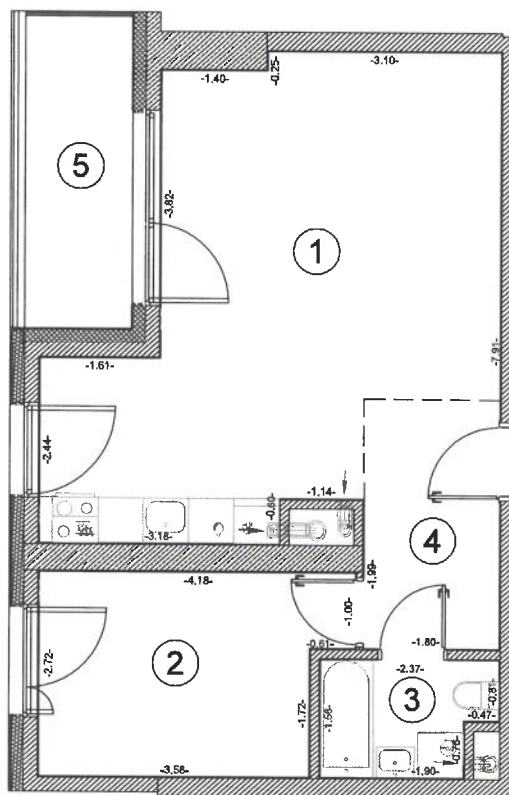


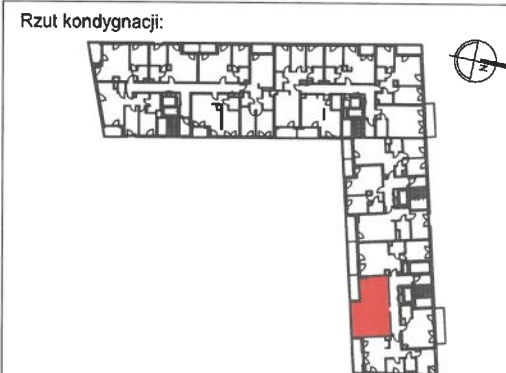

Obiekt: TOWAROWA SQUARE
BUDYNEK MIESZKALNO-USŁUGOWY W RAMACH
ZESPOŁU BUDYNKÓW MIESZKANIOWO-USŁUGOWYCH
PRZY UL. PROSTEJ W WARSZAWIE

Inwestor: ASBUD TOWAROWA Sp. z o. o.
ul. Hrubieszowska 6B lok.B10, 01-209 Warszawa

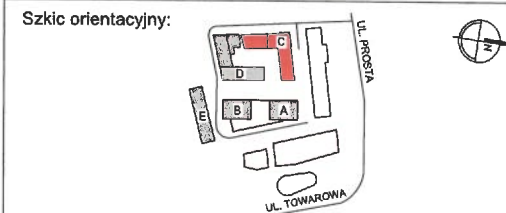

LOKALIZACJA UL. PROSTA 69A

NUMER LOKALU: C120 48.42 m²
PIĘTRO: 3 KONDYGNACJA: 4 BUDYNEK: C pow. lokalu
TYP LOKALU 2-POKOJOWE

NR	NAZWA POMIESZCZENIA	POWERZCHNIA [m ²]
1	Pokój dzienny z aneksem k.	28,81
2	Sypialnia	10,34
3	Łazienka	3,35
4	Hall	5,92

POWERZCHNIA UŻYTKOWA 48.42

5	Loggia	6.25
---	--------	------

Skala: 1:100

Uwagi:
Powierzchnię użytkową lokalu oraz poszczególnych pomieszczeń podano zgodnie z normą
PN ISO 9836: 1997

Pieczętka i podpis:

GEODETA
mgr inż. Mariusz Józwiak

nr aut. 18069

WEKTOR
mgr inż. Mariusz Józwiak

01-840 Warszawa, al. Reymonta 21/319
e-mail: wektor@wektorpomiar.pl

DATA POMIARU LOKALU: 21 LISTOPADA 2024