


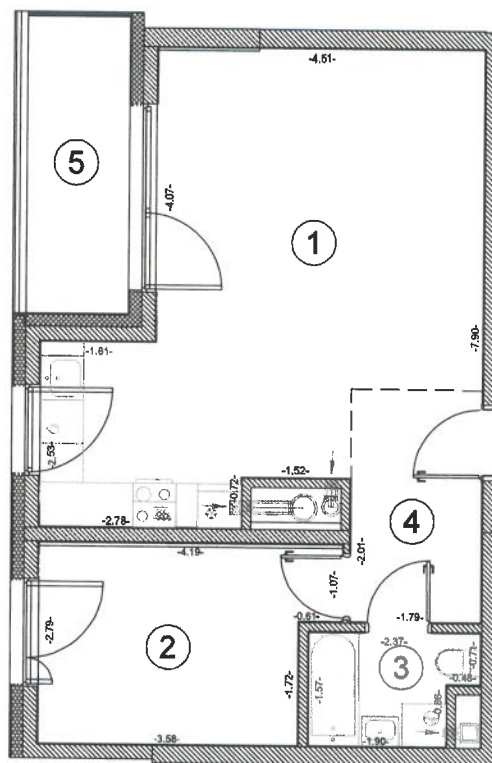

Skala: 1:100

Uwagi:
Powierzchnię użytkową lokalu oraz poszczególnych pomieszczeń podano zgodnie z normą PN ISO 9836: 1997



Pieczętka i podpis:

GEODETA
mgr inż. Mariusz Józwiak
nr urz. 18069

WEKTOR
mgr inż. Mariusz Józwiak
01-840 Warszawa, al. Reymonta 21/319
e-mail: wektor@wektorpomiar.pl

Obiekt: TOWAROWA SQUARE
BUDYNEK MIESZKALNO-USŁUGOWY W RAMACH
ZESPOŁU BUDYNKÓW MIESZKANIOWO-USŁUGOWYCH
PRZY UL. PROSTEJ W WARSZAWIE

Inwestor: ASBUD TOWAROWA Sp. z o. o.
ul. Hrubieszowska 6B lok.B10, 01-209 Warszawa

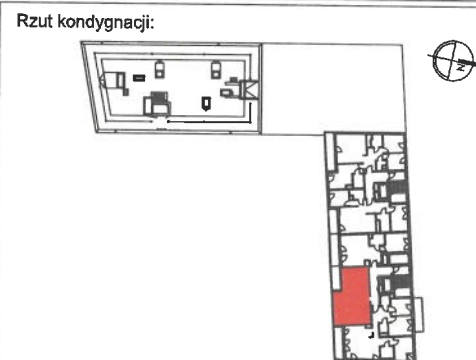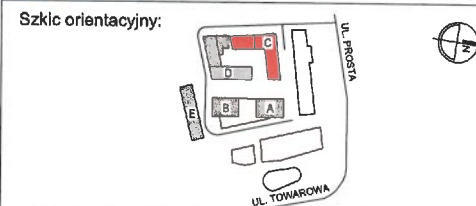

LOKALIZACJA UL. PROSTA 69A

NUMER LOKALU: C142

48.97 m²

PIĘTRO: 9 KONDYGNACJA: 10 BUDYNEK: C

pow. lokalu

TYP LOKALU

2-POKOJOWE

NR	NAZWA POMIESZCZENIA	POWIERZCHNIA [m ²]
1	Pokój dzienny z aneksem k.	29.28
2	Sypialnia	10.62
3	Łazienka	3.32
4	Hall	5.75

POWIERZCHNIA UŻYTKOWA 48.97

5	Loggia	6.26
---	--------	------

DATA POMIARU LOKALU: 21 LISTOPADA 2024