

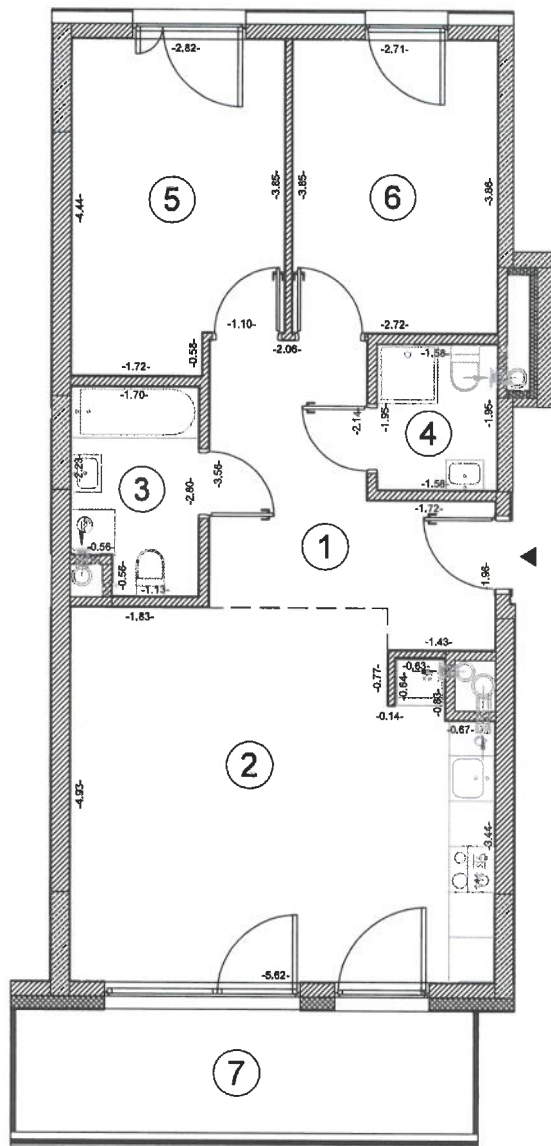


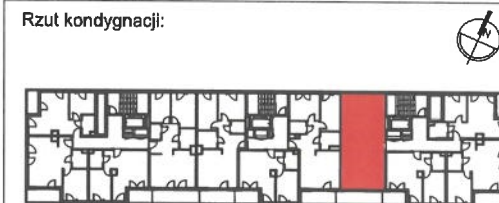

Obiekt: TOWAROWA SQUARE
BUDYNEK MIESZKALNO-USŁUGOWY W RAMACH
ZESPOŁU BUDYNKÓW MIESZKANIOWO-USŁUGOWYCH
PRZY UL. PROSTEJ W WARSZAWIE

Inwestor: ASBUD TOWAROWA Sp. z o. o.
ul. Hrubieszowska 6B lok.B10, 01-209 Warszawa

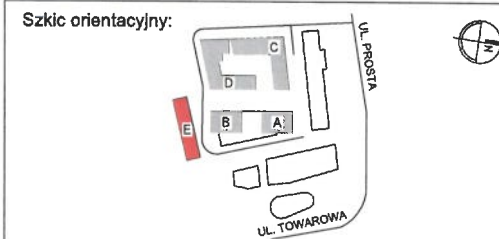

LOKALIZACJA UL. PROSTA 69E

NUMER LOKALU: E65			66.41 m ²
PIĘTRO: 4	KONDYGNACJA: 5	BUDYNEK: E	pow. lokalu
TYP LOKALU			3-POKOJOWE

NR	NAZWA POMIESZCZENIA	POWIERZCHNIA [m ²]
1	Hall	10.52
2	Pokój dzienny z aneksem k.	26.09
3	Łazienka	4.41
4	Łazienka	3.08
5	Sypialnia	11.86
6	Sypialnia	10.45

POWIERZCHNIA UŻYTKOWA 66.41

7	Loggia	10.51
---	--------	-------

GEODETA
mgr inż. Mariusz Józwiak
nr upr. 18069

DATA POMIARU LOKALU: 13 LISTOPADA 2024

Skala: 1:100

Uwagi:
Powierzchnię użytkową lokalu oraz poszczególnych pomieszczeń podano zgodnie z normą
PN ISO 9836: 1997

Pieczętka i podpis:

 **WEKTOR**
mgr inż. Mariusz Józwiak
01-840 Warszawa, al. Reymonta 21/319
e-mail: wektor@wektorpomiar.pl