


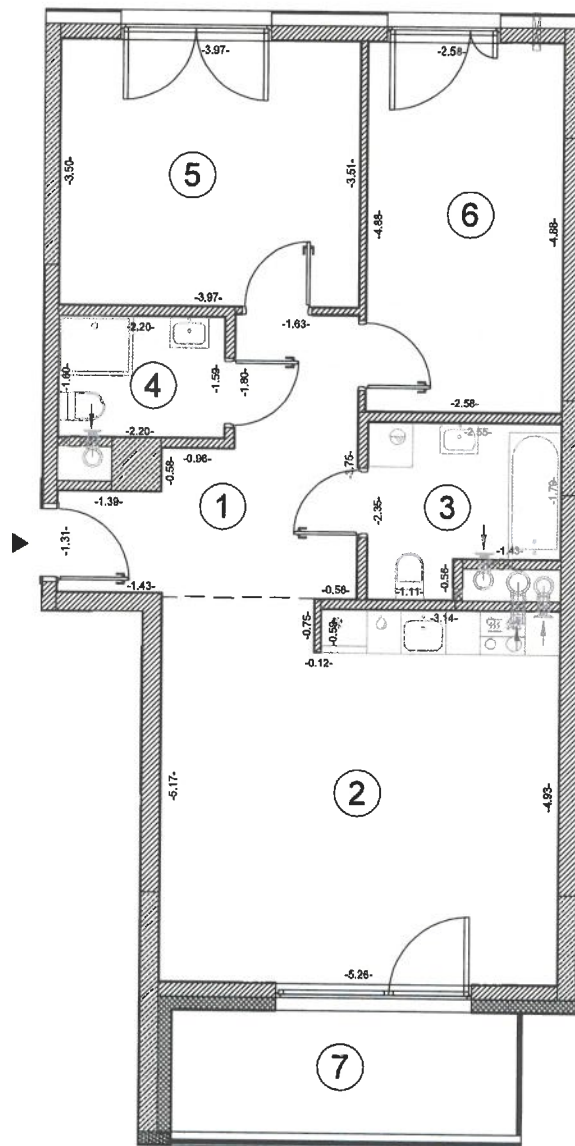

Skala: 1:100

Uwagi:
Powierzchnię użytkową lokalu oraz poszczególnych pomieszczeń podano zgodnie z normą
PN ISO 9836: 1997



Pieczętka i podpis:

WEKTOR
mgr inż. Mariusz Józwiak
01-840 Warszawa, al. Reymonta 21/319
e-mail: wektor@wektorpomiar.pl



Obiekt: **TOWAROWA SQUARE**
BUDYNEK MIESZKALNO-USŁUGOWY W RAMACH
ZESPOŁU BUDYNKÓW MIESZKANIOWO-USŁUGOWYCH
PRZY UL. PROSTEJ W WARSZAWIE

Inwestor: **ASBUD TOWAROWA Sp. z o. o.**
ul. Hrubieszowska 6B lok.B10, 01-209 Warszawa

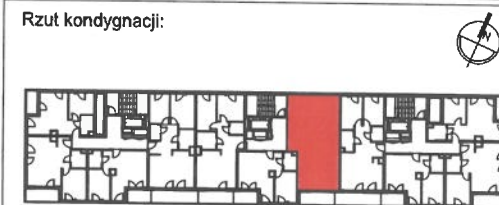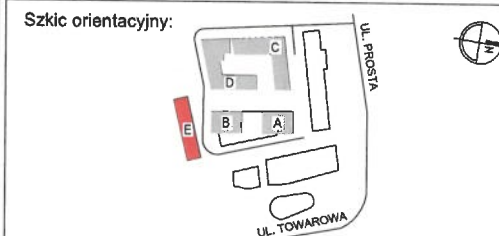

LOKALIZACJA **UL. PROSTA 69E**

NUMER LOKALU: E30

71.25 m²

PIĘTRO: 1 KONDYGNACJA: 2 BUDYNEK: E pow. lokalu

TYP LOKALU **3-POKOJOWE**

NR	NAZWA POMIESZCZENIA	POWIERZCHNIA [m ²]
1	Hall	9.82
2	Pokój dzienny z aneksem k.	26.24
3	Łazienka	5.18
4	Łazienka	3.50
5	Sypialnia	13.89
6	Sypialnia	12.62

POWIERZCHNIA UŻYTKOWA 71.25

7	Loggia	7.87
---	--------	------

GEODETA
mgr inż. Mariusz Józwiak
nr upr. 18069

DATA POMIARU LOKALU: 13 LISTOPADA 2024