


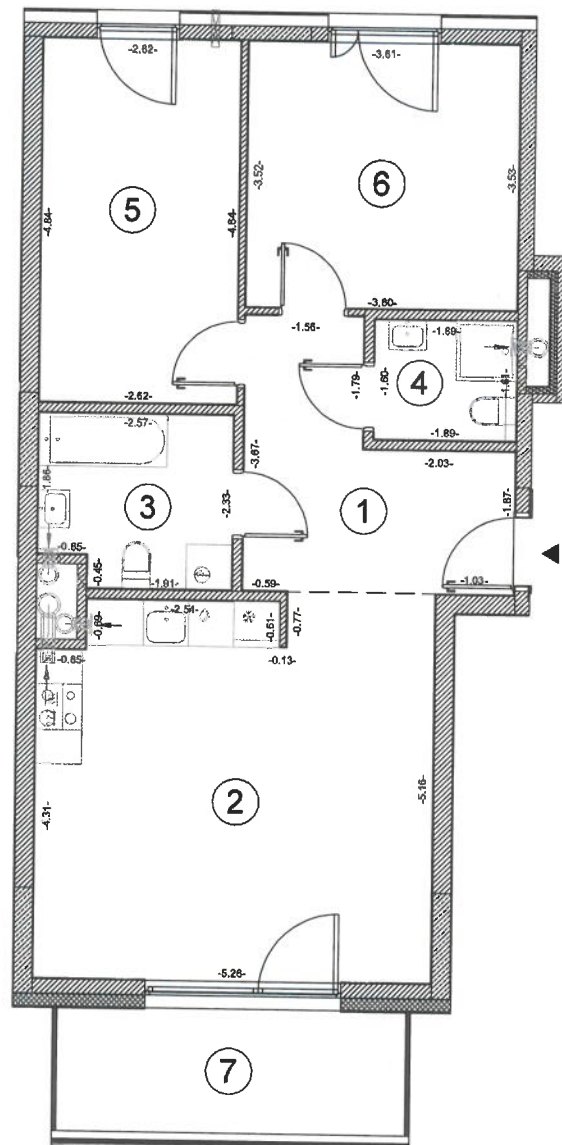

Skala: 1:100

Uwagi:
Powierzchnię użytkową lokalu oraz poszczególnych pomieszczeń podano zgodnie z normą PN ISO 9836: 1997

Pieczętka i podpis:


WEKTOR
mgr inż. Mariusz Józwiak
01-840 Warszawa, al. Reymonta 21/319
e-mail: wektor@wektorpomiar.pl

Obiekt: TOWAROWA SQUARE

BUDYNEK MIESZKALNO-USŁUGOWY W RAMACH
ZESPOŁU BUDYNKÓW MIESZKANIOWO-USŁUGOWYCH
PRZY UL. PROSTEJ W WARSZAWIE

Inwestor:
ASBUD TOWAROWA Sp. z o. o.
ul. Hrubieszowska 6B lok.B10, 01-209 Warszawa

Szkieł orientacyjny:

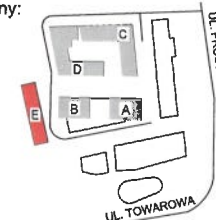

Rzut kondygnacji:



LOKALIZACJA

UL. PROSTA 69E

NUMER LOKALU: E44

69.58 m²

PIĘTRO: 5 KONDYGNACJA: 6 BUDYNEK: E

pow. lokalu

TYP LOKALU

3-POKOJOWE

NR	NAZWA POMIESZCZENIA	POWIERZCHNIA [m²]
1	Hall	9.46
2	Pokój dzienny z aneksem k.	26.06
3	Łazienka	5.67
4	Łazienka	3.02
5	Sypialnia	12.67
6	Sypialnia	12.70

POWIERZCHNIA UŻYTKOWA **69.58**

7	Loggia	8.16
---	--------	------

GEORGETA
mgr inż. Mariusz Józwiak
nr upr. 18069

DATA POMIARU LOKALU: 13 LISTOPADA 2024