


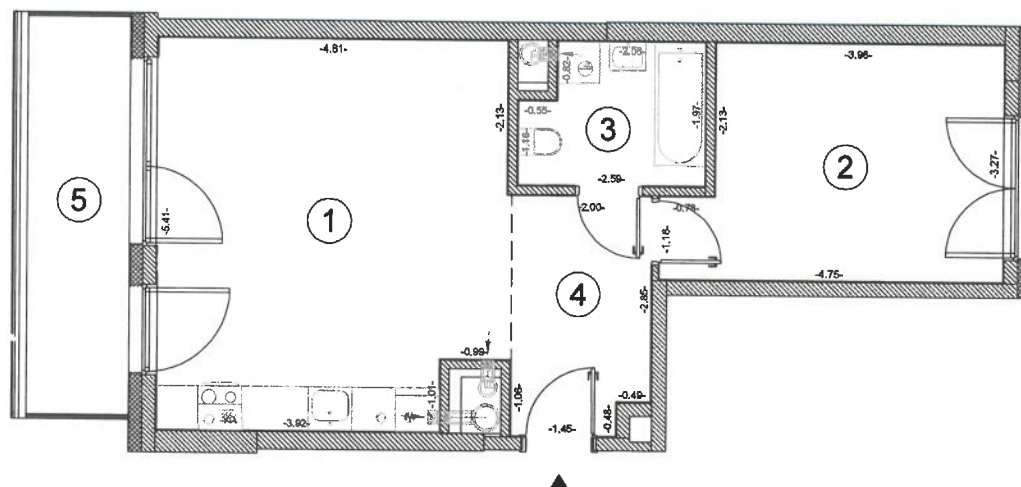

Skala: 1:100

Uwagi:
Powierzchnię użytkową lokalu oraz poszczególnych pomieszczeń podano zgodnie z normą
PN ISO 9836: 1997

Pieczętka i podpis: **GEODETA**
mgr inż. Mariusz Józwiak
nr upr. 18069

WEKTOR
mgr inż. Mariusz Józwiak
01-840 Warszawa, al. Reymonta 21/319
e-mail: wektor@wektorpomiar.pl

Obiekt: TOWAROWA SQUARE
BUDYNEK MIESZKALNO-USŁUGOWY W RAMACH
ZESPOŁU BUDYNKÓW MIESZKANIOWO-USŁUGOWYCH
PRZY UL. PROSTEJ W WARSZAWIE

Inwestor: ASBUD TOWAROWA Sp. z o. o.
ul. Hrubieszowska 6B lok.B10, 01-209 Warszawa

Szkieł orientacyjny:



Rzut kondygnacji:



LOKALIZACJA UL. PROSTA 69A

NUMER LOKALU: C138

50.13 m²

PIĘTRO: 8 KONDYGNACJA: 9 BUDYNEK: C pow. lokalu

TYP LOKALU 2-POKOJOWE

NR	NAZWA POMIESZCZENIA	POWIERZCHNIA [m ²]
1	Pokój dzienny z aneksem k.	25,34
2	Sypialnia	13,92
3	Łazienka	4,67
4	Hall	6,20

POWIERZCHNIA UŻYTKOWA 50.13

5	Loggia	8,30
---	--------	------

DATA POMIARU LOKALU: 21 LISTOPADA 2024