


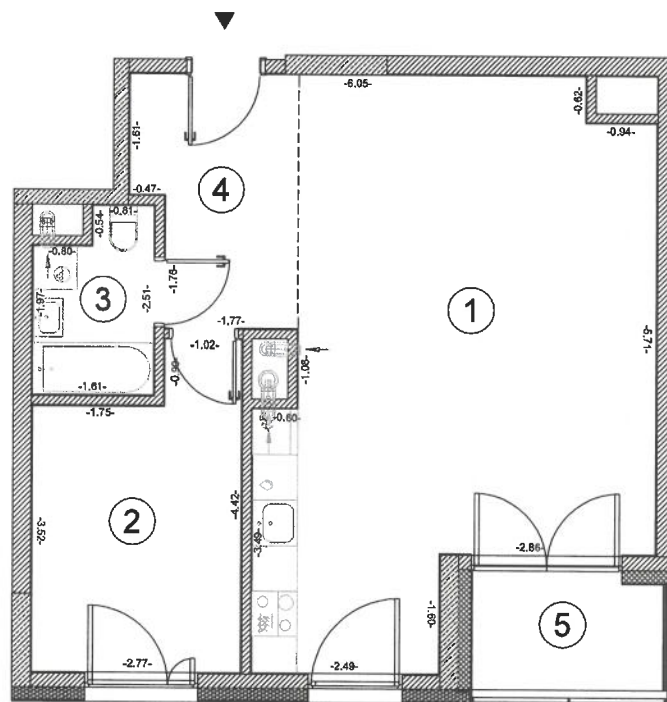

Skala: 1:100



Uwagi:
Powierzchnię użytkową lokalu oraz poszczególnych pomieszczeń podano zgodnie z normą
PN ISO 9836: 1997

Pieczętka i podpis: **GEODETA**
mgr inż. Mariusz Józwiak
nr upr. 18069

WEKTOR
mgr inż. Mariusz Józwiak
01-840 Warszawa, al. Reymonta 21/319
e-mail: wektor@wektorpomlary.pl

Obiekt: **TOWAROWA SQUARE**
BUDYNEK MIESZKALNO-USŁUGOWY W RAMACH
ZESPOŁU BUDYNKÓW MIESZKANIOWO-USŁUGOWYCH
PRZY UL. PROSTEJ W WARSZAWIE

Inwestor: **ASBUD TOWAROWA Sp. z o. o.**
ul. Hrubieszowska 6B lok.B10, 01-209 Warszawa

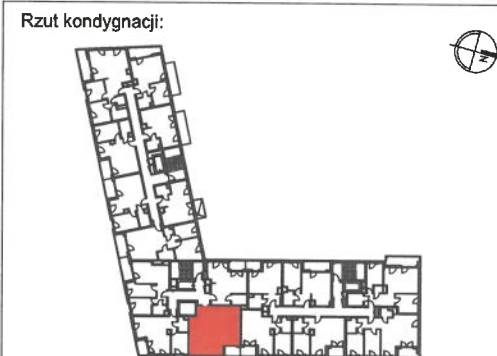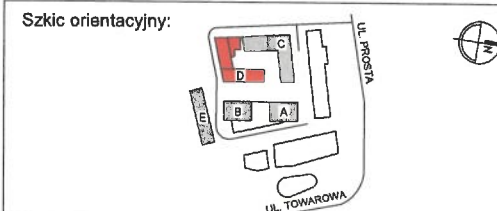

LOKALIZACJA **UL. PROSTA 69B**

NUMER LOKALU: D62

55.50 m²

PIĘTRO: 5 KONDYGNACJA: 6 BUDYNEK: D

pow. lokalu

TYP LOKALU

2-POKOJOWE

NR	NAZWA POMIESZCZENIA	POWIERZCHNIA [m ²]
1	Pokój dzienny z aneksem k.	34,53
2	Sypialnia	10,65
3	Łazienka	3,62
4	Hall	6,70

POWIERZCHNIA UŻYTKOWA 55.50

5	Loggia	3,90
---	--------	------

DATA POMIARU LOKALU: 14 LISTOPADA 2024