

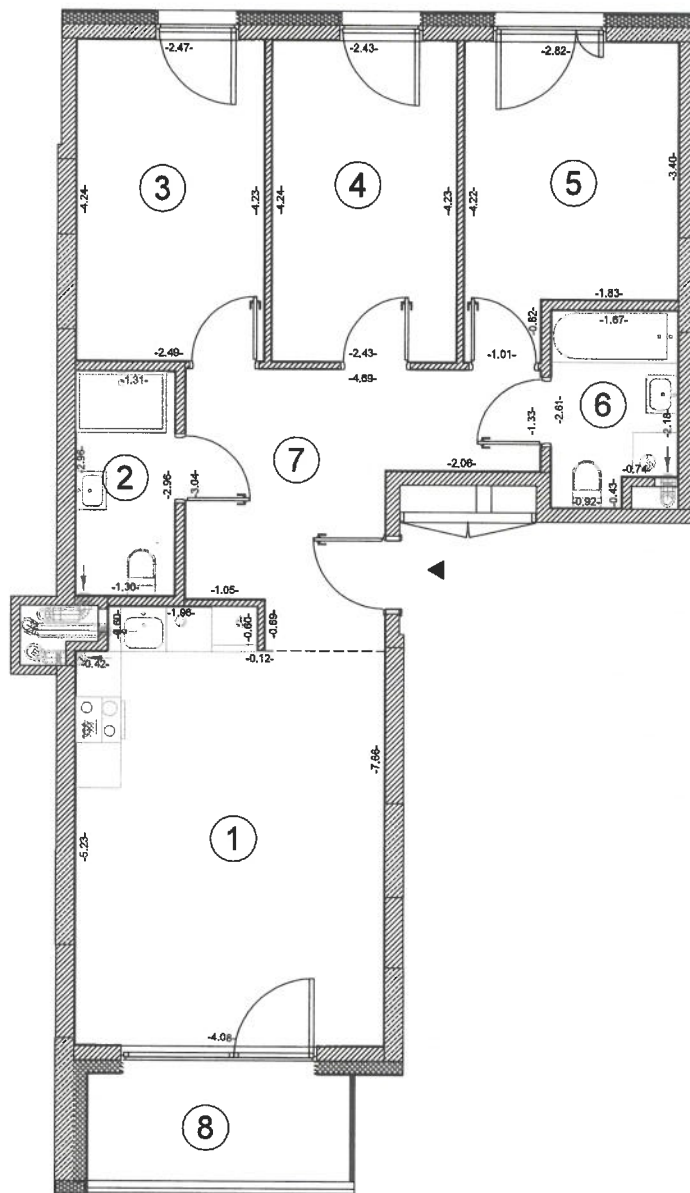


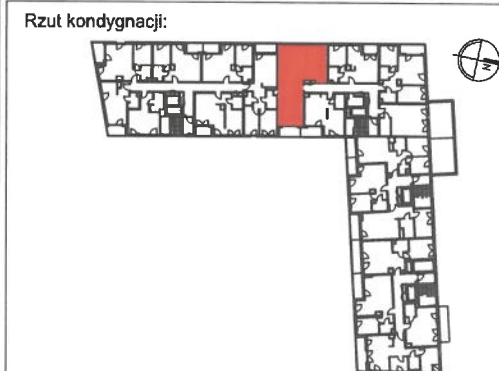

Obiekt: TOWAROWA SQUARE
BUDYNEK MIESZKALNO-USŁUGOWY W RAMACH
ZESPOŁU BUDYNKÓW MIESZKANIOWO-USŁUGOWYCH
PRZY UL. PROSTEJ W WARSZAWIE

Inwestor: ASBUD TOWAROWA Sp. z o. o.
ul. Hrubieszowska 6B lok.B10, 01-209 Warszawa

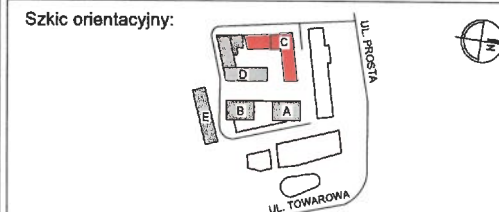

LOKALIZACJA UL. PROSTA 69A

NUMER LOKALU: C52 73.62 m²

PIĘTRO: 1 KONDYGNACJA: 2 BUDYNEK: C pow. lokalu

TYP LOKALU 4-POKOJOWE

NR	NAZWA POMIESZCZENIA	POWIERZCHNIA [m ²]
1	Pokój dzienny z aneksem k.	22.60
2	Łazienka	3.87
3	Sypialnia	10.50
4	Sypialnia	10.31
5	Sypialnia	10.46
6	Łazienka	4.03
7	Hall	11.85

POWIERZCHNIA UŻYTKOWA 73.62

8	Loggia	5.29
---	--------	------

Skala: 1:100

Uwagi:
Powierzchnię użytkową lokalu oraz poszczególnych pomieszczeń podano zgodnie z normą
PN ISO 9836: 1997

Pieczętka i podpis:
GEODETA
mgr inż. Mariusz Józwiak
nr upr. 18060

WEKTOR
mgr inż. Mariusz Józwiak
01-840 Warszawa, al. Reymonta 21/319
e-mail: wektor@wektorpomiar.pl

DATA POMIARU LOKALU: 21 LISTOPADA 2024