


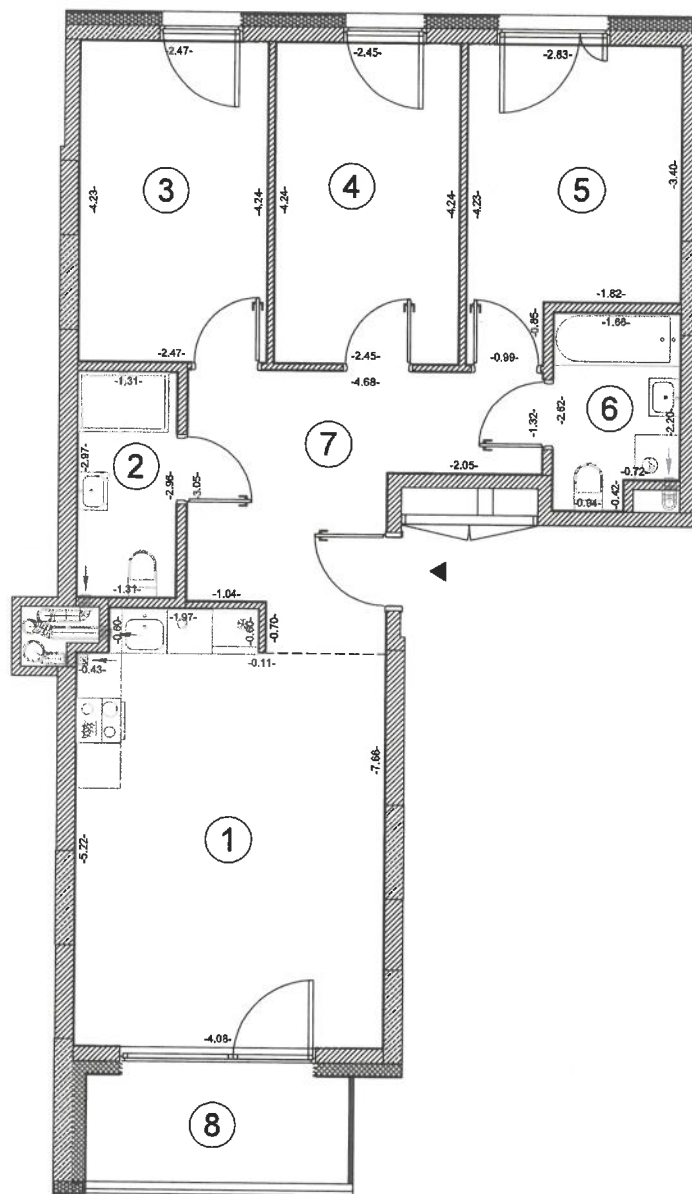

Skala: 1:100

Uwagi:
Powierzchnię użytkową lokalu oraz poszczególnych pomieszczeń podano zgodnie z normą
PN ISO 9836: 1997

Pieczętka i podpis:

GEODETA
mgr inż. Mariusz Józwiak
nr upr. 18069

WEKTOR
mgr inż. Mariusz Józwiak
01-840 Warszawa, al. Reymonta 21/319
e-mail: wektor@wektorpomiar.pl



Obiekt: TOWAROWA SQUARE
BUDYNEK MIESZKALNO-USŁUGOWY W RAMACH
ZESPOŁU BUDYNKÓW MIESZKANIOWO-USŁUGOWYCH
PRZY UL. PROSTEJ W WARSZAWIE

Inwestor: ASBUD TOWAROWA Sp. z o. o.
ul. Hrubieszowska 6B lok.B10, 01-209 Warszawa

Szkic orientacyjny:



Rzut kondygnacji:



LOKALIZACJA UL. PROSTA 69A

NUMER LOKALU: C67

73.50 m²

PIĘTRO: 4 KONDYGNACJA: 5 BUDYNEK: C

pow. lokalu

TYP LOKALU

4-POKOJOWE

NR	NAZWA POMIESZCZENIA	POWIERZCHNIA [m ²]
1	Pokój dzienny z aneksem k.	22.53
2	Łazienka	3.89
3	Sypialnia	10.46
4	Sypialnia	10.36
5	Sypialnia	10.41
6	Łazienka	4.05
7	Hall	11.80

POWIERZCHNIA UŻYTKOWA 73.50

8	Loggia	5.30
---	--------	------

DATA POMIARU LOKALU: 21 LISTOPADA 2024