

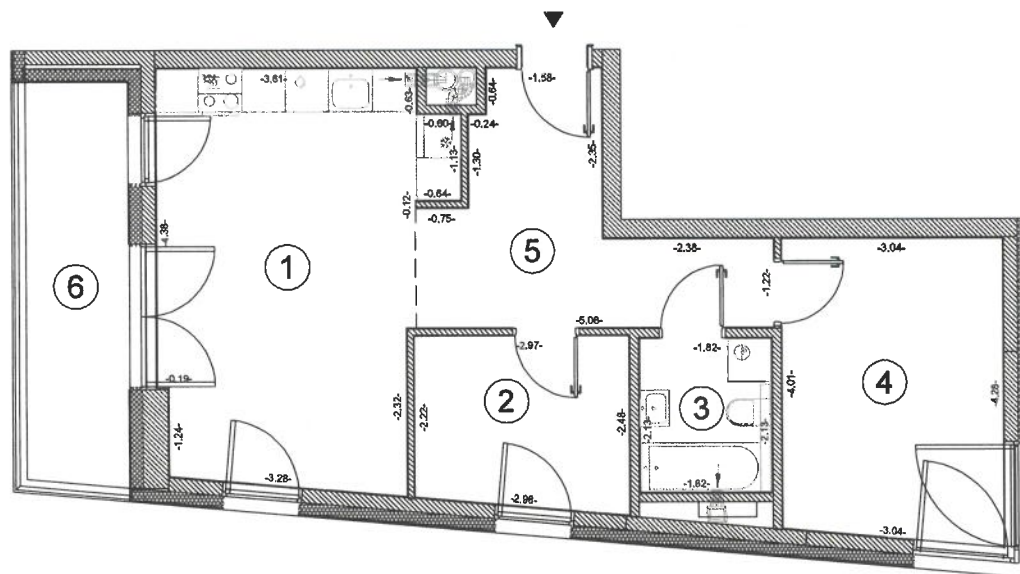


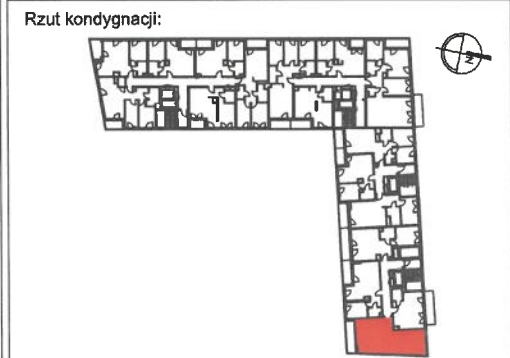

Obiekt: TOWAROWA SQUARE
BUDYNEK MIESZKALNO-USŁUGOWY W RAMACH
ZESPOŁU BUDYNKÓW MIESZKANIOWO-USŁUGOWYCH
PRZY UL. PROSTEJ W WARSZAWIE

Inwestor: ASBUD TOWAROWA Sp. z o. o.
ul. Hrubieszowska 6B lok.B10, 01-209 Warszawa

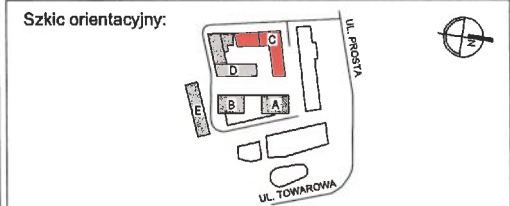

Skala: 1:100

Uwagi:
Powierzchnię użytkową lokalu oraz poszczególnych pomieszczeń podano zgodnie z normą
PN ISO 9836: 1997

Pieczętka i podpis:

GEODETA
mgr inż. Mariusz Jóźwiak
nr upr. 18069

WEKTOR
mgr inż. Mariusz Jóźwiak
01-840 Warszawa, al. Reymonta 21/319
e-mail: wektor@wektorpomiarly.pl

LOKALIZACJA UL. PROSTA 69A

NUMER LOKALU: C133

54.57 m²

PIĘTRO: 6 KONDYGNACJA: 7 BUDYNEK: C

pow. lokalu

TYP LOKALU

3-POKOJOWE

NR	NAZWA POMIESZCZENIA	POWIERZCHNIA [m ²]
1	Pokój dzienny z aneksem k.	20.69
2	Sypialnia	6.98
3	Łazienka	3.87
4	Sypialnia	12.56
5	Hall	10.47

POWIERZCHNIA UŻYTKOWA 54.57

6	Loggia	8.64
---	--------	------

DATA POMIARU LOKALU: 21 LISTOPADA 2024