


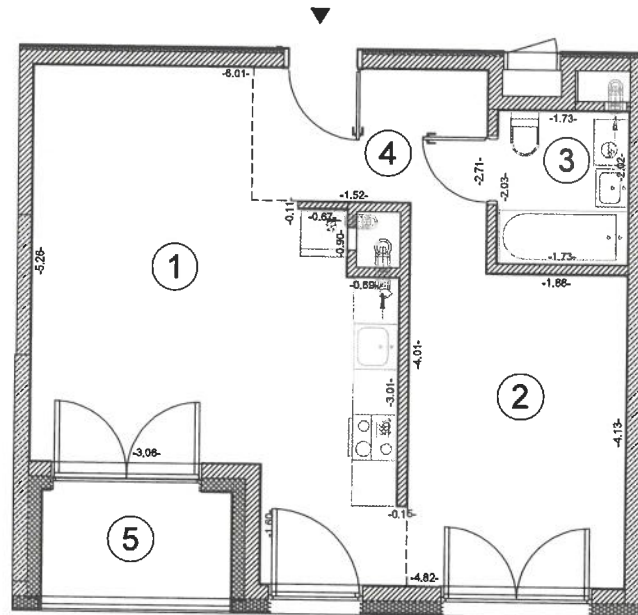

Skala: 1:100

Uwagi:
Powierzchnię użytkową lokalu oraz poszczególnych pomieszczeń podano zgodnie z normą
PN ISO 9836: 1997

Pieczętka i podpis:

GEODETA
mgr inż. Mariusz Józwiak

nr upr. 18069

 **WEKTOR**


mgr inż. Mariusz Józwiak
01-840 Warszawa, al. Reymonta 21/319
e-mail: wektor@wektorpomiar.pl

Obiekt: TOWAROWA SQUARE

BUDYNEK MIESZKALNO-USŁUGOWY W RAMACH
ZESPOŁU BUDYNKÓW MIESZKANIOWO-USŁUGOWYCH
PRZY UL. PROSTEJ W WARSZAWIE

Inwestor: ASBUD TOWAROWA Sp. z o. o.
ul. Hrubieszowska 6B lok. B10, 01-209 Warszawa

Szkic orientacyjny:

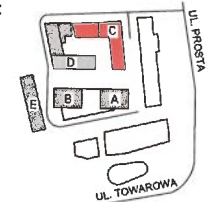

Rzut kondygnacji:



LOKALIZACJA

UL. PROSTA 69A

NUMER LOKALU: C7

46.14 m²

PIĘTRO: 1 KONDYGNACJA: 2 BUDYNEK: C

pow. lokalu

TYP LOKALU

1-POKOJOWE

NR	NAZWA POMIESZCZENIA	POWIERZCHNIA [m ²]
1	Pokój dzienny z aneksem k.	24.32
2	Aneks sypialni	12.80
3	Łazienka	3.51
4	Hall	5.51

POWIERZCHNIA UŻYTKOWA 46.14

5	Loggia	3.79
---	--------	------

DATA POMIARU LOKALU: 21 LISTOPADA 2024