


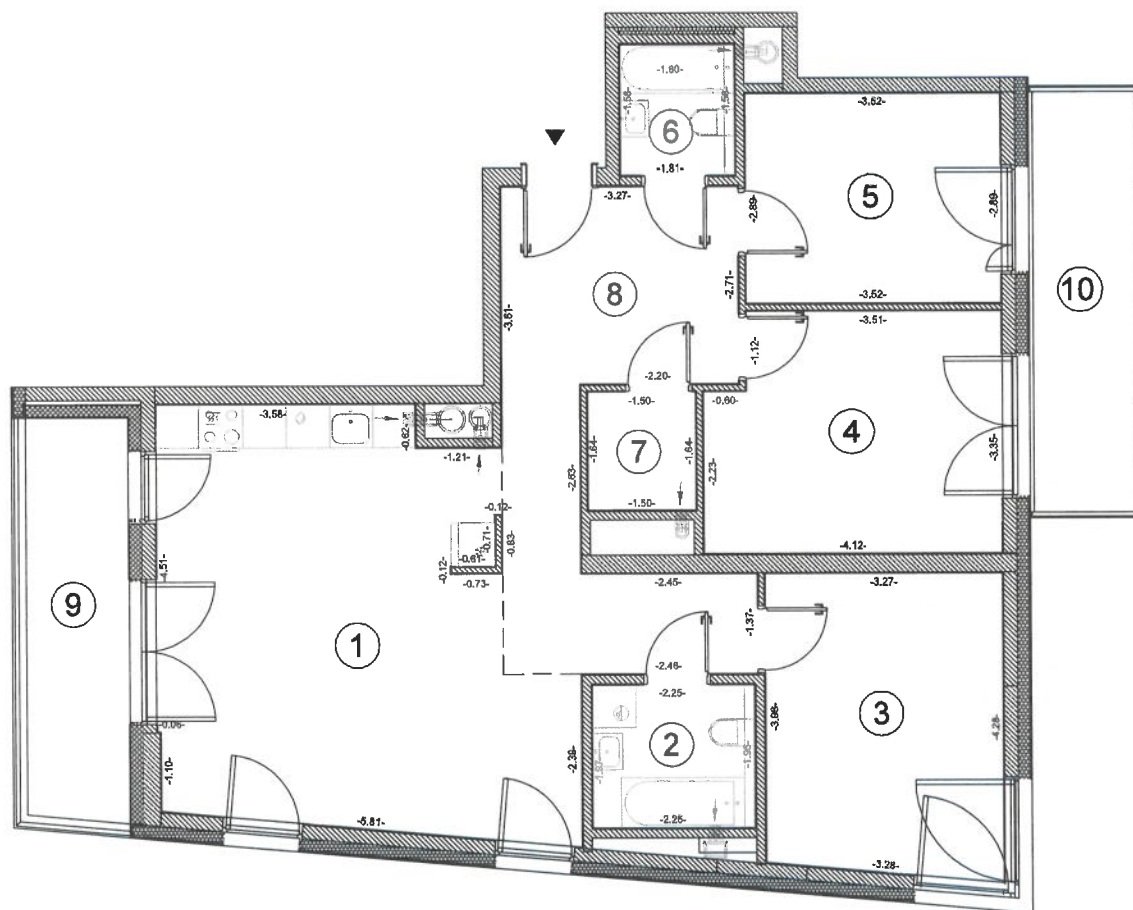

Skala: 1:100

Uwagi:
Powierzchnię użytkową lokalu oraz poszczególnych pomieszczeń podano zgodnie z normą
PN ISO 9836: 1997



Pieczętka i podpis:

GEODETA
mgr inż. Mariusz Józwiak
nr upr. 18069

WEKTOR
mgr inż. Mariusz Józwiak
01-840 Warszawa, al. Reymonta 21/319
e-mail: wektor@wektorpomiarly.pl

Obiekt: TOWAROWA SQUARE
BUDYNEK MIESZKALNO-USŁUGOWY W RAMACH
ZESPOŁU BUDYNKÓW MIESZKANIOWO-USŁUGOWYCH
PRZY UL. PROSTEJ W WARSZAWIE

Inwestor: ASBUD TOWAROWA Sp. z o. o.
ul. Hrubieszowska 6B lok.B10, 01-209 Warszawa

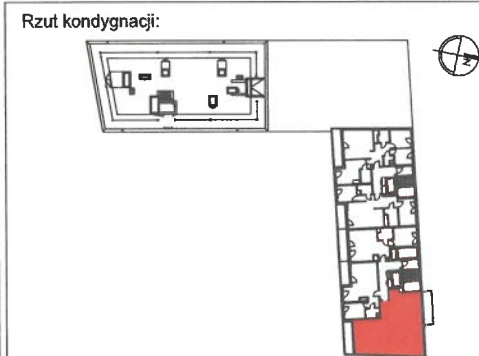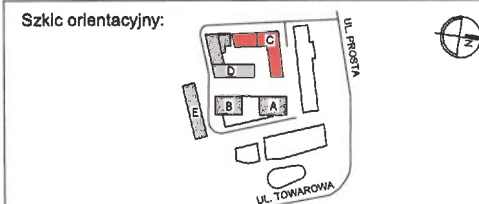

LOKALIZACJA UL. PROSTA 69A

NUMER LOKALU: C143

92.43 m²

PIĘTRO: 9 KONDYGNACJA: 10 BUDYNEK: C

pow. lokalu

TYP LOKALU

4-POKOJOWE

NR	NAZWA POMIESZCZENIA	POWIERZCHNIA [m ²]
1	Pokój dzienny z aneksem k.	29.42
2	Łazienka	4.43
3	Sypialnia	13.50
4	Sypialnia	13.10
5	Sypialnia	10.16
6	Łazienka	2.86
7	Garderoba	2.46
8	Hall	16.50

POWIERZCHNIA UŻYTKOWA 92.43

9	Loggia	8.60
10	Balkon	8.79

DATA POMIARU LOKALU: 21 LISTOPADA 2024