


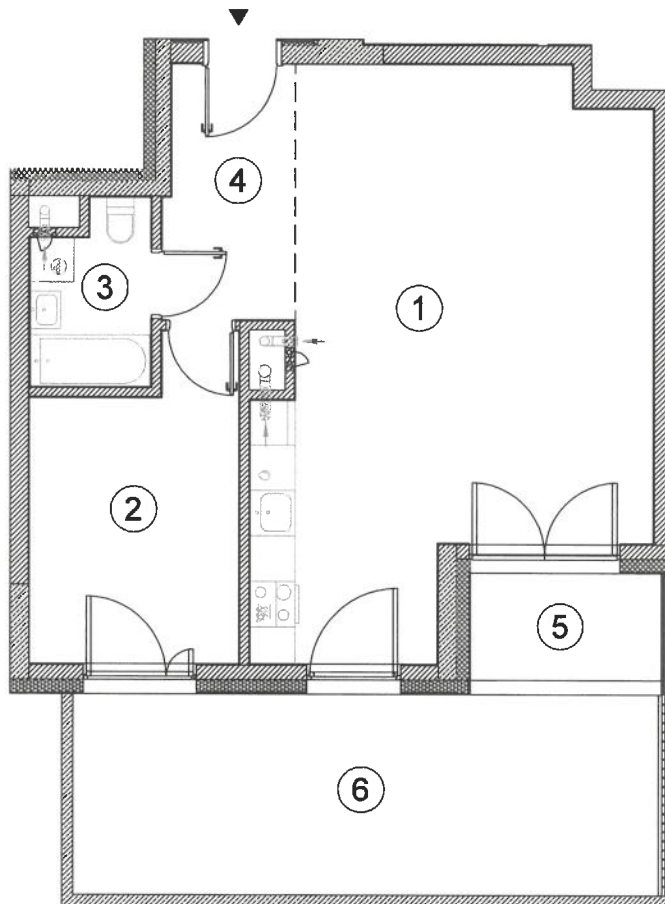

Skala: 1:100

Uwagi:
Powierzchnię użytkową lokalu oraz poszczególnych pomieszczeń podano zgodnie z normą
PN ISO 9836: 1997

Pieczętka i podpis: **GEODETA**
mgr inż. Mariusz Józwiak
nr upr. 18069

WEKTOR
mgr inż. Mariusz Józwiak
01-840 Warszawa, al. Reymonta 21/319
e-mail: wektor@wektorpomiar.pl



Obiekt: **TOWAROWA SQUARE**
BUDYNEK MIESZKALNO-USŁUGOWY W RAMACH
ZESPOŁU BUDYNKÓW MIESZKANIOWO-USŁUGOWYCH
PRZY UL. PROSTEJ W WARSZAWIE

Inwestor: **ASBUD TOWAROWA Sp. z o. o.**
ul. Hrubieszowska 6B lok.B10, 01-209 Warszawa

Szkic orientacyjny:



Rzut kondygnacji:



LOKALIZACJA **UL. PROSTA 69B**

NUMER LOKALU: D44

54.55 m²

PIĘTRO: 0 KONDYGNACJA: 1 BUDYNEK: D pow. lokalu

TYP LOKALU **2-POKOJOWE**

NR	NAZWA POMIESZCZENIA	POWIERZCHNIA [m ²]
1	Pokój dzienny z aneksem k.	34.63
2	Sypialnia	10.57
3	Łazienka	3.62
4	Hall	5.73

POWIERZCHNIA UŻYTKOWA 54.55

5	Taras	4.45
6	Taras zielony	20.72

DATA POMIARU LOKALU: 14 LISTOPADA 2024