


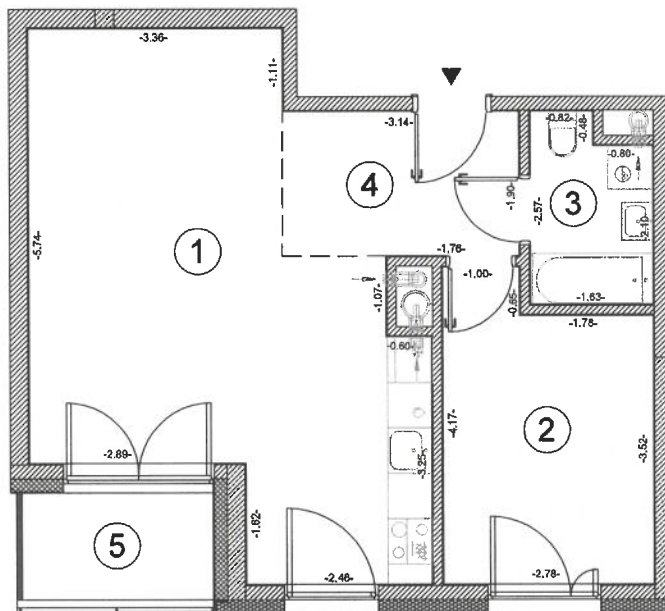

Skala: 1:100

Uwagi:
Powierzchnię użytkową lokalu oraz poszczególnych pomieszczeń podano zgodnie z normą
PN ISO 9836: 1997

Pieczętka i podpis: **GEODETA**
mgr inż. Mariusz Józwiak
nr upr. 18069


WEKTOR
mgr inż. Mariusz Józwiak
01-640 Warszawa, al. Reymonta 21/319
e-mail: wektor@wektorpomiar.pl



Obiekt: **TOWAROWA SQUARE**
BUDYNEK MIESZKALNO-USŁUGOWY W RAMACH
ZESPOŁU BUDYNKÓW MIESZKANIOWO-USŁUGOWYCH
PRZY UL. PROSTEJ W WARSZAWIE

Inwestor: **ASBUD TOWAROWA Sp. z o. o.**
ul. Hrubieszowska 6B lok.B10, 01-209 Warszawa

Szkic orientacyjny:

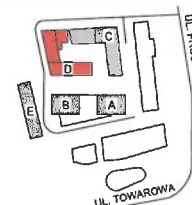

Rzut kondygnacji:



LOKALIZACJA **UL. PROSTA 69B**

NUMER LOKALU: D117 **48.22 m²**
PIĘTRO: 6 KONDYGNACJA: 7 BUDYNEK: D pow. lokalu
TYP LOKALU **2-POKOJOWE**

NR	NAZWA POMIESZCZENIA	POWIERZCHNIA [m ²]
1	Pokój dzienny z aneksem k.	28.00
2	Sypialnia	10.44
3	Łazienka	3.81
4	Hall	5.97

POWIERZCHNIA UŻYTKOWA 48.22

5	Loggia	3.90
---	--------	------

DATA POMIARU LOKALU: 14 LISTOPADA 2024