


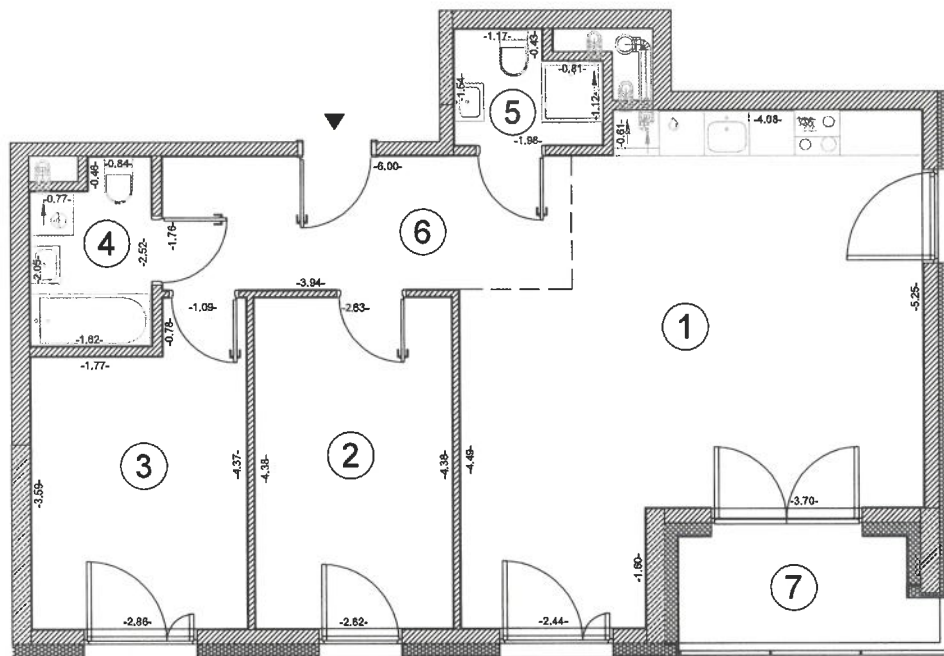

Skala: 1:100

Uwagi:
Powierzchnię użytkową lokalu oraz poszczególnych pomieszczeń podano zgodnie z normą
PN ISO 9836: 1997

Pieczętka i podpis

GEODETA
mgr inż. Mariusz Józwiak
nr upr. 18069


WEKTOR
mgr inż. Mariusz Józwiak
01-840 Warszawa, al. Reymonta 21/319
e-mail: wektor@wektorpomiarly.pl



Obiekt: TOWAROWA SQUARE
BUDYNEK MIESZKALNO-USŁUGOWY W RAMACH
ZESPOŁU BUDYNKÓW MIESZKANIOWO-USŁUGOWYCH
PRZY UL. PROSTEJ W WARSZAWIE

Inwestor: ASBUD TOWAROWA Sp. z o. o.
ul. Hrubieszowska 6B lok.B10, 01-209 Warszawa

Szkie orientacyjny:

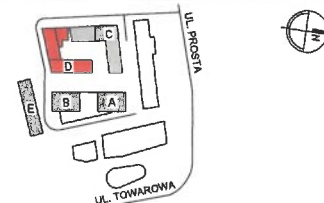

Rzut kondygnacji:



LOKALIZACJA UL. PROSTA 69B

NUMER LOKALU: D109 70.93 m²

PIĘTRO: 5 · KONDYGNACJA: 6 BUDYNEK: D pow. lokalu

TYP LOKALU 3-POKOJOWE

NR	NAZWA POMIESZCZENIA	POWIERZCHNIA [m ²]
1	Pokój dzienny z aneksem k.	32.64
2	Sypialnia	11.49
3	Sypialnia	11.11
4	Łazienka	3.71
5	Łazienka	2.71
6	Hall	9.27

POWIERZCHNIA UŻYTKOWA 70.93

7	Loggia	4.97
---	--------	------

DATA POMIARU LOKALU: 14 LISTOPADA 2024