


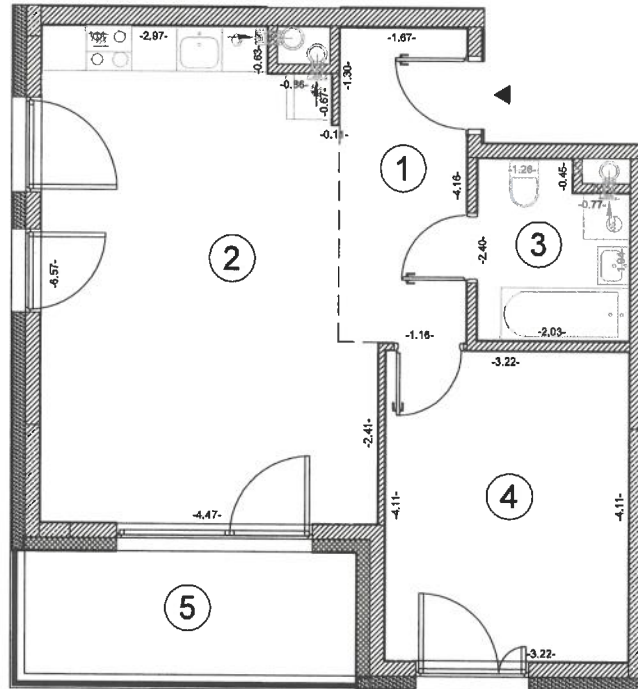

Skala: 1:100

Uwagi:
Powierzchnię użytkową lokalu oraz poszczególnych pomieszczeń podano zgodnie z normą
PN ISO 9836: 1997

Pieczętka i podpis:

WEKTOR
mgr inż. Mariusz Jóźwiak
01-840 Warszawa, al. Reymonta 21/319
e-mail: wektor@wektorpomiar.pl

Obiekt:


TOWAROWA SQUARE

BUDYNEK MIESZKALNO-USŁUGOWY W RAMACH
ZESPOŁU BUDYNKÓW MIESZKANIOWO-USŁUGOWYCH
PRZY UL. PROSTEJ W WARSZAWIE

Inwestor:

ASBUD TOWAROWA Sp. z o. o.
ul. Hrubieszowska 6B lok.B10, 01-209 Warszawa

Szkie orientacyjny:

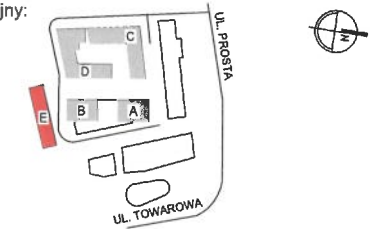

Rzut kondygnacji:



LOKALIZACJA

UL. PROSTA 69E

NUMER LOKALU: E17

51.21 m²

PIĘTRO: 4

KONDYGNACJA: 5

BUDYNEK: E

pow. lokalu

TYP LOKALU

2-POKOJOWE

NR	NAZWA POMIESZCZENIA	POWIERZCHNIA [m ²]
1	Hall	7.12
2	Pokój dzienny z aneksem k.	26.36
3	Łazienka	4.51
4	Sypialnia	13.22

POWIERZCHNIA UŻYTKOWA

51.21

5	Loggia	7.85
---	--------	------

GEODETA
mgr inż. Mariusz Jóźwiak

nr upr. 13069

DATA POMIARU LOKALU: 13 LISTOPADA 2024