



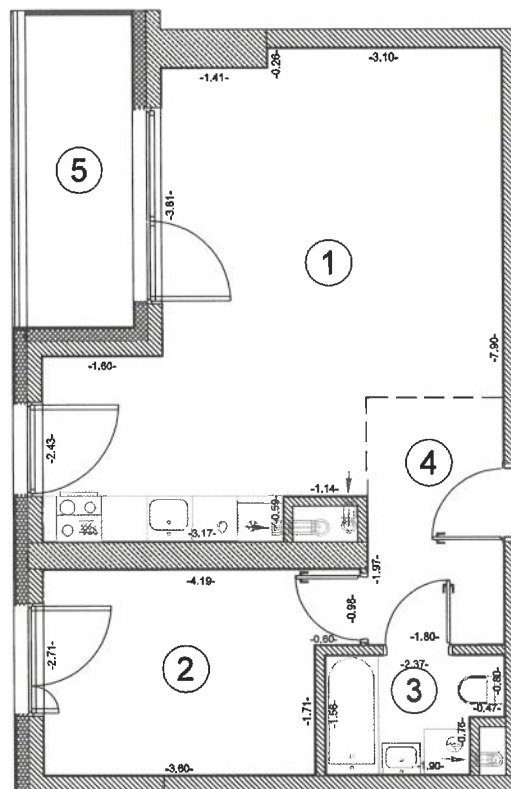

Obiekt: TOWAROWA SQUARE
BUDYNEK MIESZKALNO-USŁUGOWY W RAMACH
ZESPOŁU BUDYNKÓW MIESZKANIOWO-USŁUGOWYCH
PRZY UL. PROSTEJ W WARSZAWIE

Inwestor: ASBUD TOWAROWA Sp. z o. o.
ul. Hrubieszowska 6B lok.B10, 01-209 Warszawa

Szkie orientacyjny:

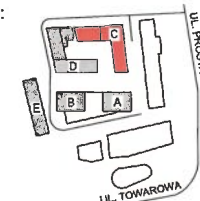

Rzut kondygnacji:



LOKALIZACJA UL. PROSTA 69A

NUMER LOKALU: C112

48.35 m²

PIĘTRO: 1 KONDYGNACJA: 2 BUDYNEK: C

pow. lokalu

TYP LOKALU

2-POKOJOWE

NR	NAZWA POMIESZCZENIA	POWIERZCHNIA [m ²]
1	Pokój dzienny z aneksem k.	28.83
2	Sypialnia	10.31
3	Łazienka	3.33
4	Hall	5.88

POWIERZCHNIA UŻYTKOWA 48.35

5	Loggia	6.28
---	--------	------

Skala: 1:100

Uwagi:
Powierzchnię użytkową lokalu oraz poszczególnych pomieszczeń podano zgodnie z normą
PN ISO 9836: 1997

Pieczętka i podpis:
GEODETA
mgr inż. Mariusz Józwiak
nr upr. 18059

WEKTOR
mgr inż. Mariusz Józwiak
01-840 Warszawa, al. Reymonta 21/319
e-mail: wektor@wektorpomiar.pl

DATA POMIARU LOKALU: 21 LISTOPADA 2024