


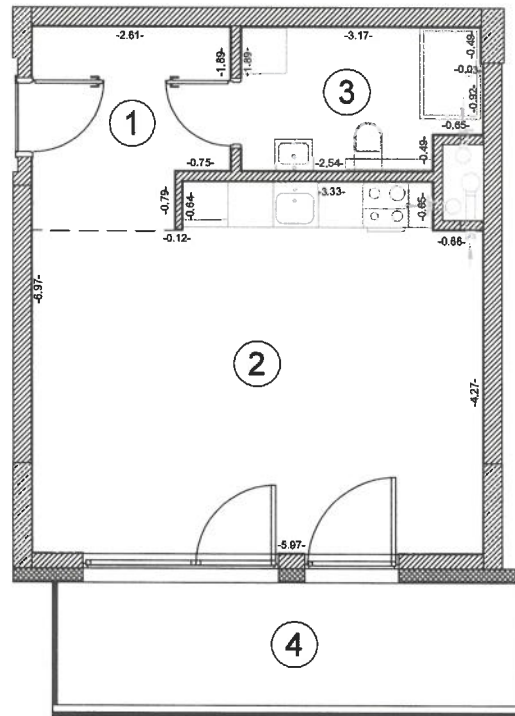

Skala: 1:100

Uwagi:
Powierzchnię użytkową lokalu oraz poszczególnych pomieszczeń podano zgodnie z normą
PN ISO 9836: 1997

Pieczętka i podpis:

WEKTOR
mgr inż. Mariusz Józwiak
01-840 Warszawa, al. Reymonta 21/319
e-mail: wektor@wektorpomiar.pl

Obiekt:


TOWAROWA SQUARE

BUDYNEK MIESZKALNO-USŁUGOWY W RAMACH
ZESPOŁU BUDYNKÓW MIESZKANIOWO-USŁUGOWYCH
PRZY UL. PROSTEJ W WARSZAWIE


Inwestor:

ASBUD TOWAROWA Sp. z o. o.
ul. Hrubieszowska 6B lok.B10, 01-209 Warszawa

Szkic orientacyjny:

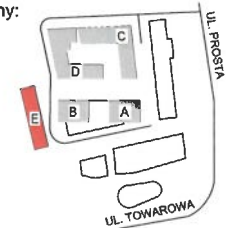

Rzut kondygnacji:

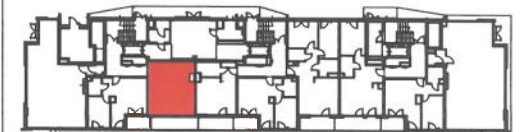

LOKALIZACJA

UL. PROSTA 69E

NUMER LOKALU: E1

39.83 m²

PIĘTRO: 0

KONDYGNACJA: 1

BUDYNEK: E

pow. lokalu

TYP LOKALU

1-POKOJOWE

NR	NAZWA POMIESZCZENIA	POWIERZCHNIA [m ²]
1	Hall	6,40
2	Pokój dzienny z aneksem k.	27,71
3	Łazienka	5,72

POWIERZCHNIA UŻYTKOWA

39.83

4	Loggia	10,70
---	--------	-------

GEODETA
mgr inż. Mariusz Józwiak
nr upr. 18069

DATA POMIARU LOKALU: 13 LISTOPADA 2024