

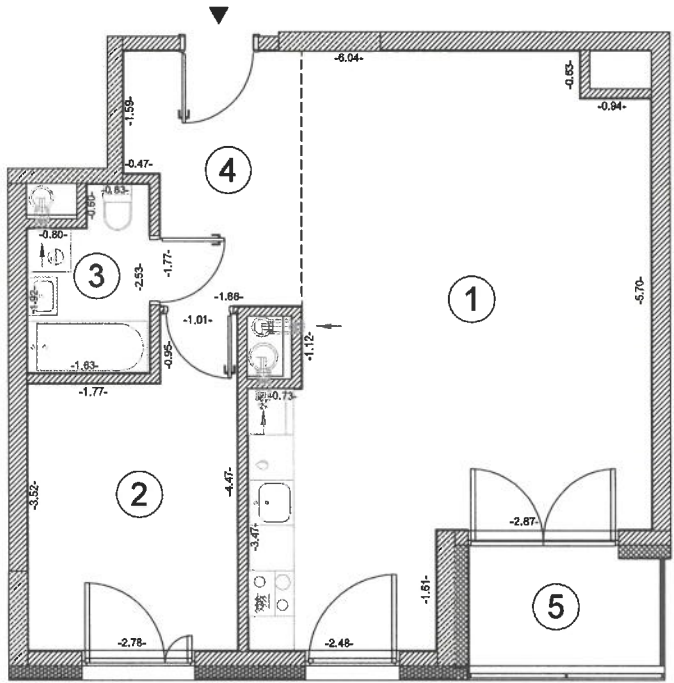


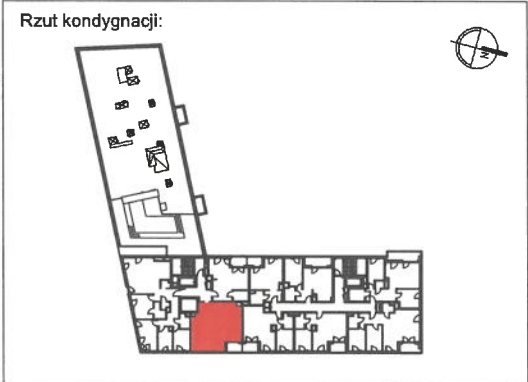

Obiekt: TOWAROWA SQUARE
BUDYNEK MIESZKALNO-USŁUGOWY W RAMACH
ZESPOŁU BUDYNKÓW MIESZKANIOWO-USŁUGOWYCH
PRZY UL. PROSTEJ W WARSZAWIE

Inwestor: ASBUD TOWAROWA Sp. z o. o.
ul. Hrubieszowska 6B lok.B10, 01-209 Warszawa

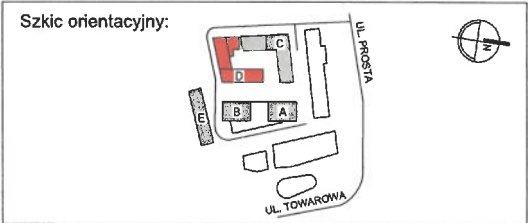

LOKALIZACJA UL. PROSTA 69B

NUMER LOKALU: D73			55.48 m ²
PIĘTRO: 8	KONDYGNACJA: 9	BUDYNEK: D	pow. lokalu
TYP LOKALU			2-POKOJOWE

NR	NAZWA POMIESZCZENIA	POWIERZCHNIA [m ²]
1	Pokój dzienny z aneksem k.	34.04
2	Sypialnia	10.73
3	Łazienka	3.62
4	Hall	7.09

POWIERZCHNIA UŻYTKOWA 55.48

5	Loggia	3.88
---	--------	------

Skala: 1:100

Uwagi:
Powierzchnię użytkową lokalu oraz poszczególnych pomieszczeń podano zgodnie z normą
PN ISO 9836: 1997

Pieczątka i podpis: **GEODETA**
mgr inż. Mariusz Józwiak
nr upr. 18069

WEKTOR
mgr inż. Mariusz Józwiak
01-840 Warszawa, al. Reymonta 21/319
e-mail: wektor@wektorpomiar.pl

DATA POMIARU LOKALU: 14 LISTOPADA 2024