

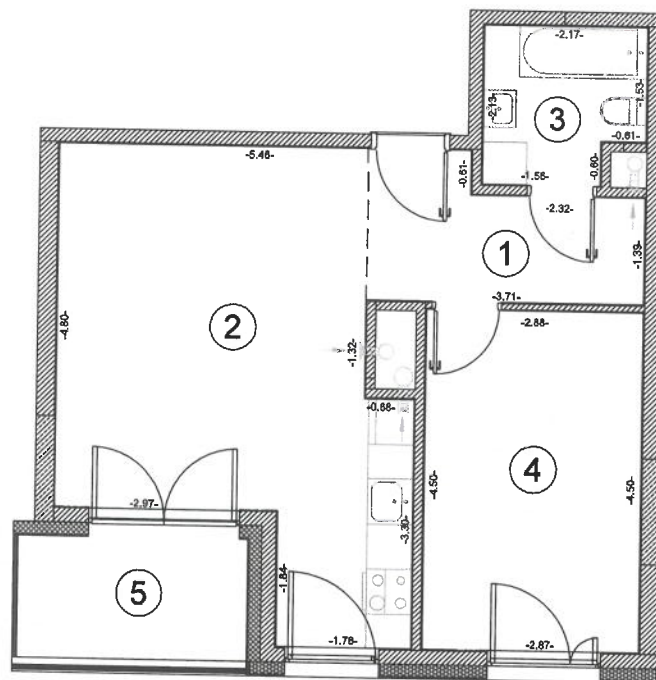


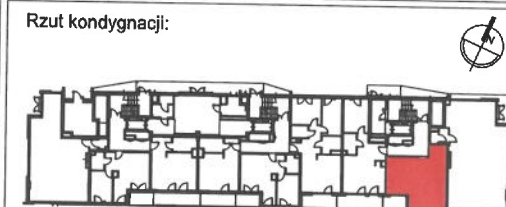

Obiekt: TOWAROWA SQUARE
BUDYNEK MIESZKALNO-USŁUGOWY W RAMACH
ZESPOŁU BUDYNKÓW MIESZKANIOWO-USŁUGOWYCH
PRZY UL. PROSTEJ W WARSZAWIE

Inwestor: ASBUD TOWAROWA Sp. z o. o.
ul. Hrubieszowska 6B lok.B10, 01-209 Warszawa

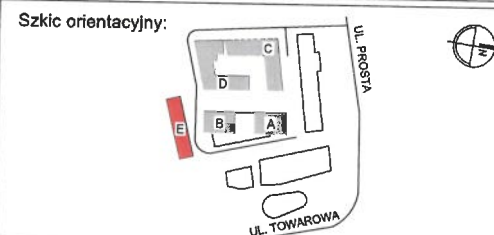

LOKALIZACJA UL. PROSTA 69E

NUMER LOKALU: E48 47.02 m²
PIĘTRO: 0 KONDYGNACJA: 1 BUDYNEK: E pow. lokalu

TYP LOKALU 2-POKOJOWE

NR	NAZWA POMIESZCZENIA	POWIERZCHNIA [m ²]
1	Hall	6.01
2	Pokój dzienny z aneksem k.	23.83
3	Łazienka	4.26
6	Sypialnia	12.92

POWIERZCHNIA UŻYTKOWA 47.02

7	Loggia	5.27
---	--------	------

GEODETA
mgr inż. Mariusz Józwiak
nr upr. 18069

Skala: 1:100

Uwagi:
Powierzchnię użytkową lokalu oraz poszczególnych pomieszczeń podano zgodnie z normą
PN ISO 9836: 1997

Pieczętka i podpis:

WEKTOR
mgr inż. Mariusz Józwiak
01-840 Warszawa, al. Reymonta 21/319
e-mail: wektor@wektorpomiar.pl

DATA POMIARU LOKALU: 13 LISTOPADA 2024