


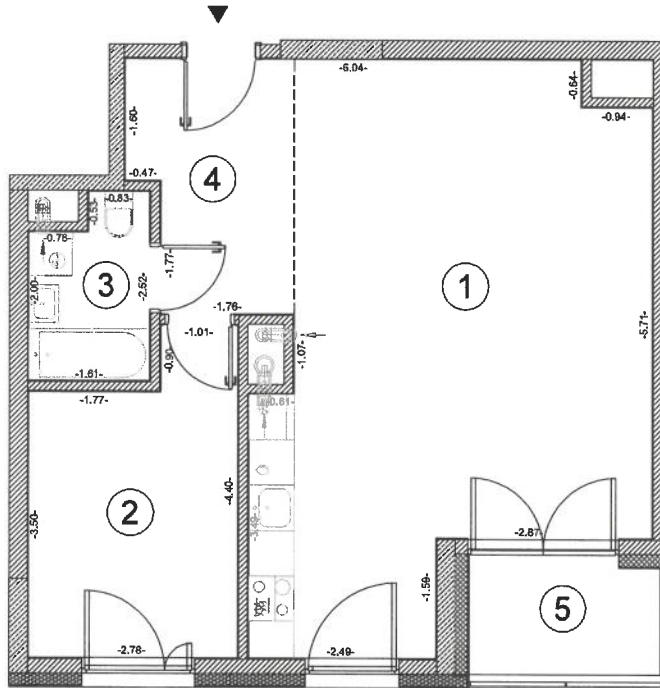

Skala: 1:100

Uwagi:
Powierzchnię użytkową lokalu oraz poszczególnych pomieszczeń podano zgodnie z normą
PN ISO 9836: 1997



Pieczętka i podpis:

GEODETA
mgr inż. Mariusz Józwiak
nr upr. 18069

WEKTOR
mgr inż. Mariusz Józwiak
01-840 Warszawa, al. Reymonta 21/319
e-mail: wektor@wektorpomiar.pl

Obiekt: **TOWAROWA SQUARE**
BUDYNEK MIESZKALNO-USŁUGOWY W RAMACH
ZESPOŁU BUDYNKÓW MIESZKANIOWO-USŁUGOWYCH
PRZY UL. PROSTEJ W WARSZAWIE

Inwestor: **ASBUD TOWAROWA Sp. z o. o.**
ul. Hrubieszowska 6B lok.B10, 01-209 Warszawa

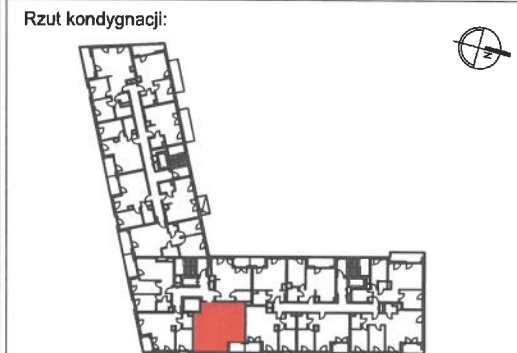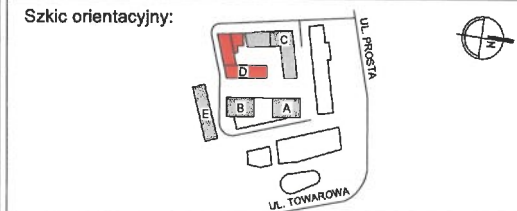

LOKALIZACJA **UL. PROSTA 69B**

NUMER LOKALU: D50 **55.55 m²**
PIĘTRO: 2 KONDYGNACJA: 3 BUDYNEK: D pow. lokalu

TYP LOKALU **2-POKOJOWE**

NR	NAZWA POMIESZCZENIA	POWIERZCHNIA [m ²]
1	Pokój dzienny z aneksem k.	34.59
2	Sypialnia	10.64
3	Łazienka	3.66
4	Hall	6.66

POWIERZCHNIA UŻYTKOWA 55.55

5	Loggia	3.90
---	--------	------

DATA POMIARU LOKALU: 14 LISTOPADA 2024