


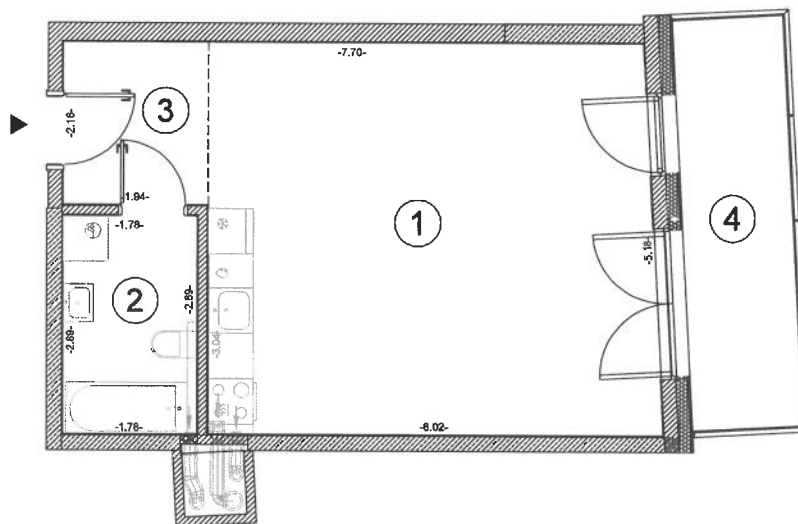

Skala: 1:100

Uwagi:
Powierzchnię użytkową lokalu oraz poszczególnych pomieszczeń podano zgodnie z normą
PN ISO 9836: 1997

Pieczętka i podpis:

GEOMETRA
mgr inż. Mariusz Józwiak
nr upr. 18069


WEKTOR
mgr inż. Mariusz Józwiak
01-840 Warszawa, al. Reymonta 21/819
e-mail: wektor@wektorpomiar.pl



Obiekt: TOWAROWA SQUARE
BUDYNEK MIESZKALNO-USŁUGOWY W RAMACH
ZESPOŁU BUDYNKÓW MIESZKANIOWO-USŁUGOWYCH
PRZY UL. PROSTEJ W WARSZAWIE

Inwestor: ASBUD TOWAROWA Sp. z o. o.
ul. Hrubieszowska 6B lok.B10, 01-209 Warszawa

Szkic orientacyjny:

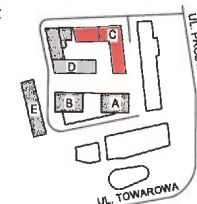

Rzut kondygnacji:



LOKALIZACJA

UL. PROSTA 69A

NUMER LOKALU: C59

39.91 m²

PIĘTRO: 3 KONDYGNACJA: 4 BUDYNEK: C

pow. lokalu

TYP LOKALU

1-POKOJOWE

NR	NAZWA POMIESZCZENIA	POWIERZCHNIA [m ²]
1	Pokój dzienny z aneksem k.	30.58
2	Łazienka	5.15
3	Hall	4.18

POWIERZCHNIA UŻYTKOWA

39.91

4	Balkon	8.27
---	--------	------

DATA POMIARU LOKALU: 21 LISTOPADA 2024