


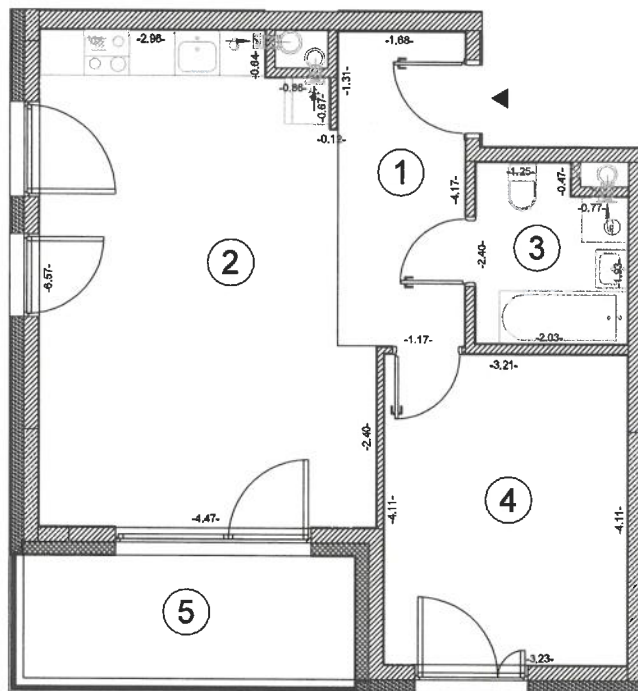

Skala: 1:100



Uwagi:
Powierzchnię użytkową lokalu oraz poszczególnych pomieszczeń podano zgodnie z normą
PN ISO 9836: 1997

Pleczątko i podpis:

WEKTOR
mgr inż. Mariusz Józwiak
01-840 Warszawa, al. Reymonta 21/319
e-mail: wektor@wektorpomiar.pl

Obiekt: TOWAROWA SQUARE
BUDYNEK MIESZKALNO-USŁUGOWY W RAMACH
ZESPOŁU BUDYNKÓW MIESZKANIOWO-USŁUGOWYCH
PRZY UL. PROSTEJ W WARSZAWIE

Inwestor: ASBUD TOWAROWA Sp. z o. o.
ul. Hrubieszowska 6B lok.B10, 01-209 Warszawa

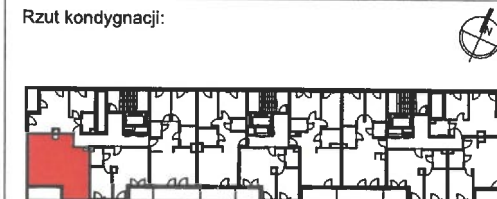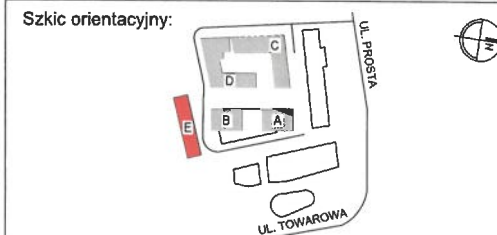

LOKALIZACJA UL. PROSTA 69E

NUMER LOKALU: E21 51.16 m²
PIĘTRO: 5 KONDYGNACJA: 6 BUDYNEK: E pow. lokalu

TYP LOKALU 2-POKOJOWE

NR	NAZWA POMIESZCZENIA	POWIERZCHNIA [m ²]
1	Hall	7.17
2	Pokój dzienny z aneksem k.	26.28
3	Łazienka	4.49
4	Sypialnia	13.22

POWIERZCHNIA UŻYTKOWA 51.16

5	Loggia	7.83
---	--------	------

GEODETA
mgr inż. Mariusz Józwiak
nr upr. 13069

DATA POMIARU LOKALU: 13 LISTOPADA 2024