


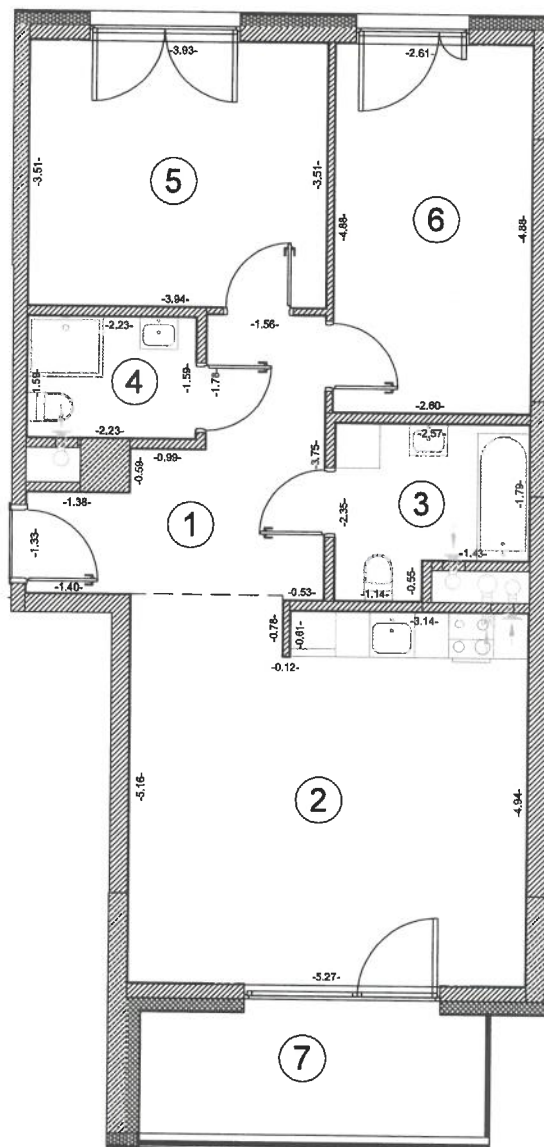

Skala: 1:100

Uwagi:
Powierzchnię użytkową lokalu oraz poszczególnych pomieszczeń podano zgodnie z normą
PN ISO 9836: 1997



Pieczętka i podpis:

WEKTOR
mgr inż. Mariusz Józwiak
01-840 Warszawa, al. Reymonta 21/319
e-mail: wektor@wektorpomiar.pl



Obiekt: **TOWAROWA SQUARE**
BUDYNEK MIESZKALNO-USŁUGOWY W RAMACH
ZESPOŁU BUDYNKÓW MIESZKANIOWO-USŁUGOWYCH
PRZY UL. PROSTEJ W WARSZAWIE

Inwestor: **ASBUD TOWAROWA Sp. z o. o.**
ul. Hrubieszowska 6B lok.B10, 01-209 Warszawa

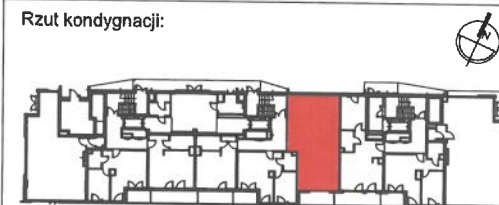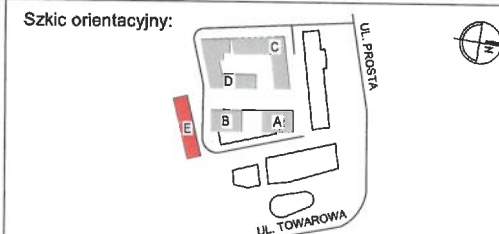

LOKALIZACJA **UL. PROSTA 69E**

NUMER LOKALU: E27 **71.24 m²**

PIĘTRO: 0 KONDYGNACJA: 1 BUDYNEK: E pow. lokalu

TYP LOKALU **3-POKOJOWE**

NR	NAZWA POMIESZCZENIA	POWIERZCHNIA [m ²]
1	Hall	9.54
2	Pokój dzienny z aneksem k.	26.37
3	Łazienka	5.23
4	Łazienka	3.55
5	Sypialnia	13.81
6	Sypialnia	12.74

POWIERZCHNIA UŻYTKOWA 71.24

7	Loggia	7.89
---	--------	------

GEODETA
mgr inż. Mariusz Józwiak
nr upr. 18069

DATA POMIARU LOKALU: 13 LISTOPADA 2024