





Obiekt: TOWAROWA SQUARE
BUDYNEK MIESZKALNO-USŁUGOWY W RAMACH
ZESPOŁU BUDYNKÓW MIESZKANIOWO-USŁUGOWYCH
PRZY UL. PROSTEJ W WARSZAWIE

Inwestor: ASBUD TOWAROWA Sp. z o. o.
ul. Hrubieszowska 6B lok.B10, 01-209 Warszawa

Szkic orientacyjny:

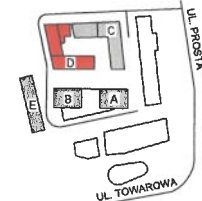

Rzut kondygnacji:

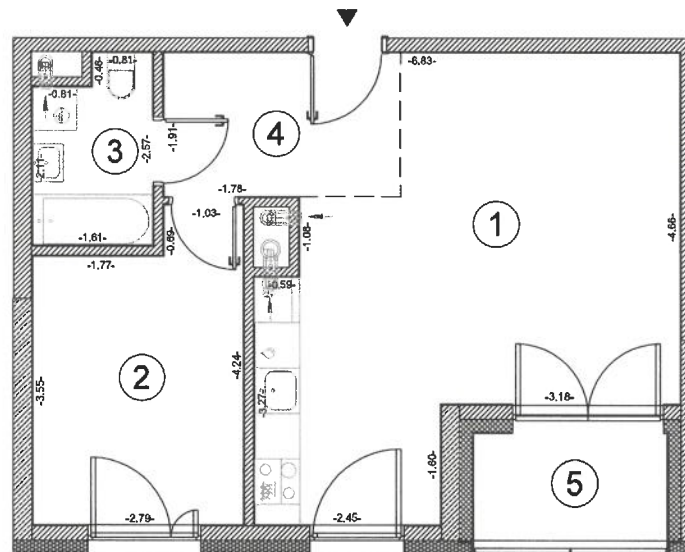

Skala: 1:100

Uwagi:
Powierzchnię użytkową lokalu oraz poszczególnych pomieszczeń podano zgodnie z normą
PN ISO 9836: 1997

Pieczętka i podpis:

GEODETA
mgr inż. Mariusz Józwiak
nr upr. 18069

WEKTOR
mgr inż. Mariusz Józwiak
01-840 Warszawa, al. Reymonta 21/319
e-mail: wektor@wektorpomiar.pl

LOKALIZACJA UL. PROSTA 69B

NUMER LOKALU: D86

46.22 m²

PIĘTRO: 1 KONDYGNACJA: 2 BUDYNEK: D pow. lokalu

TYP LOKALU 2-POKOJOWE

NR	NAZWA POMIESZCZENIA	POWIERZCHNIA [m ²]
1	Pokój dzienny z aneksem k.	25.90
2	Sypialnia	10.62
3	Łazienka	3.78
4	Hall	5.92

POWIERZCHNIA UŻYTKOWA 46.22

5	Loggia	3.86
---	--------	------

DATA POMIARU LOKALU: 14 LISTOPADA 2024