


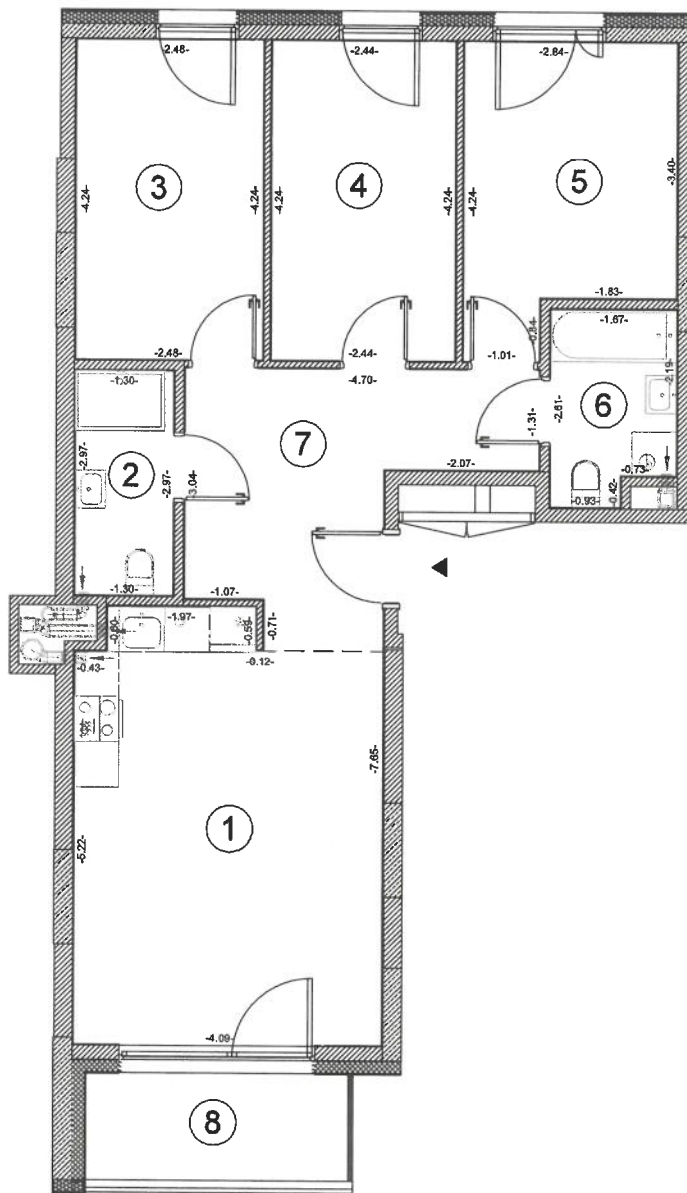

Skala: 1:100

Uwagi:
Powierzchnię użytkową lokalu oraz poszczególnych pomieszczeń podano zgodnie z normą
PN ISO 9836: 1997

Pieczętka i podpis:

GEODETA
mgr inż. Mariusz Józwiak

nr upr. 18069


WEKTOR
mgr inż. Mariusz Józwiak
01-840 Warszawa, al. Reymonta 21/319
e-mail: wektor@wektorpomiar.pl



Obiekt: TOWAROWA SQUARE
BUDYNEK MIESZKALNO-USŁUGOWY W RAMACH
ZESPOŁU BUDYNKÓW MIESZKANIOWO-USŁUGOWYCH
PRZY UL. PROSTEJ W WARSZAWIE

Inwestor: ASBUD TOWAROWA Sp. z o. o.
ul. Hrubieszowska 6B lok.B10, 01-209 Warszawa

Szkie orientacyjny:

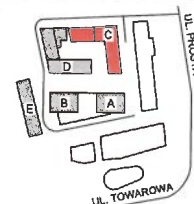

Rzut kondygnacji:



LOKALIZACJA UL. PROSTA 69A

NUMER LOKALU: C76

73.57 m²

PIĘTRO: 6 KONDYGNACJA: 7 BUDYNEK: C

pow. lokalu

TYP LOKALU

4-PKOJOWE

NR	NAZWA POMIESZCZENIA	POWIERZCHNIA [m ²]
1	Pokój dzienny z aneksem k.	22.54
2	Łazienka	3.87
3	Sypialnia	10.50
4	Sypialnia	10.35
5	Sypialnia	10.47
6	Łazienka	4.03
7	Hall	11.81

POWIERZCHNIA UŻYTKOWA 73.57

8	Loggia	5.34
---	--------	------

DATA POMIARU LOKALU: 21 LISTOPADA 2024