


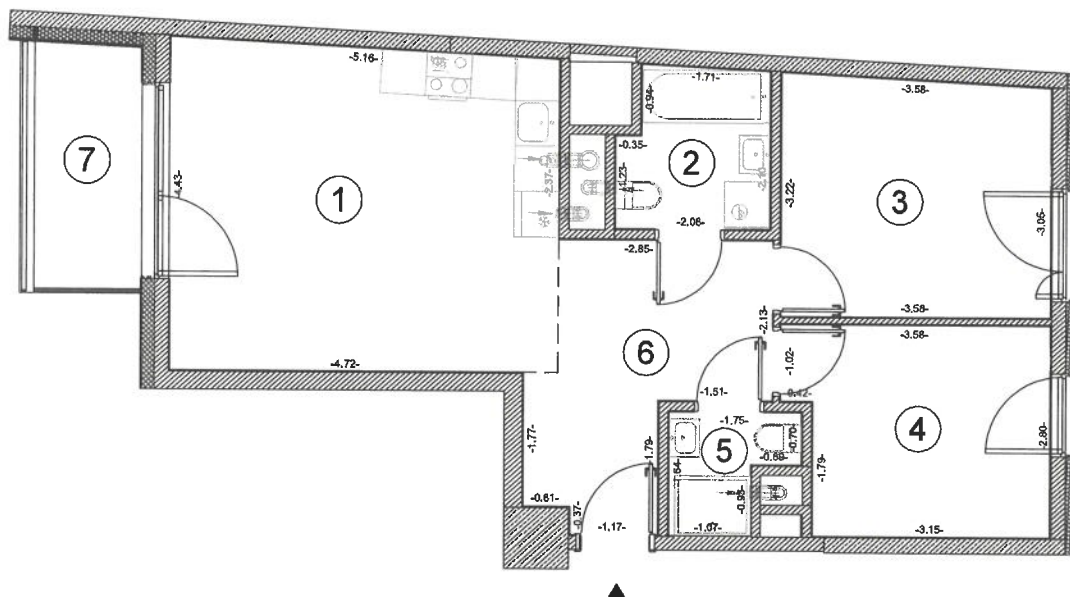

Skala: 1:100

Uwagi:
Powierzchnię użytkową lokalu oraz poszczególnych pomieszczeń podano zgodnie z normą
PN ISO 9836: 1997

Pieczętka i podpis:

GEODETA
mgr inż. Mariusz Józwiak
nr upr. 18069


WEKTOR
mgr inż. Mariusz Józwiak
01-840 Warszawa, al. Reymonta 21/319
e-mail: wektor@wektorpomiar.pl



Obiekt: TOWAROWA SQUARE
BUDYNEK MIESZKALNO-USŁUGOWY W RAMACH
ZESPOŁU BUDYNKÓW MIESZKANIOWO-USŁUGOWYCH
PRZY UL. PROSTEJ W WARSZAWIE

Inwestor: ASBUD TOWAROWA Sp. z o. o.
ul. Hrubieszowska 6B lok.B10, 01-209 Warszawa

Szkie orientacyjny:

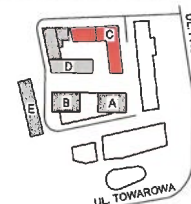

Rzut kondygnacji:



LOKALIZACJA UL. PROSTA 69A

NUMER LOKALU: C92

58.07 m²

PIĘTRO: 5

KONDYGNACJA: 6

BUDYNEK: C

pow. lokalu

TYP LOKALU

3-POKOJOWE

NR	NAZWA POMIESZCZENIA	POWIERZCHNIA [m ²]
1	Pokój dzienny z aneksem k.	22.11
2	Łazienka	4.08
3	Sypialnia	11.21
4	Sypialnia	9.28
5	Łazienka	2.22
6	Hall	9.17

POWIERZCHNIA UŻYTKOWA 58.07

7	Loggia	4.89
---	--------	------

DATA POMIARU LOKALU: 21 LISTOPADA 2024